


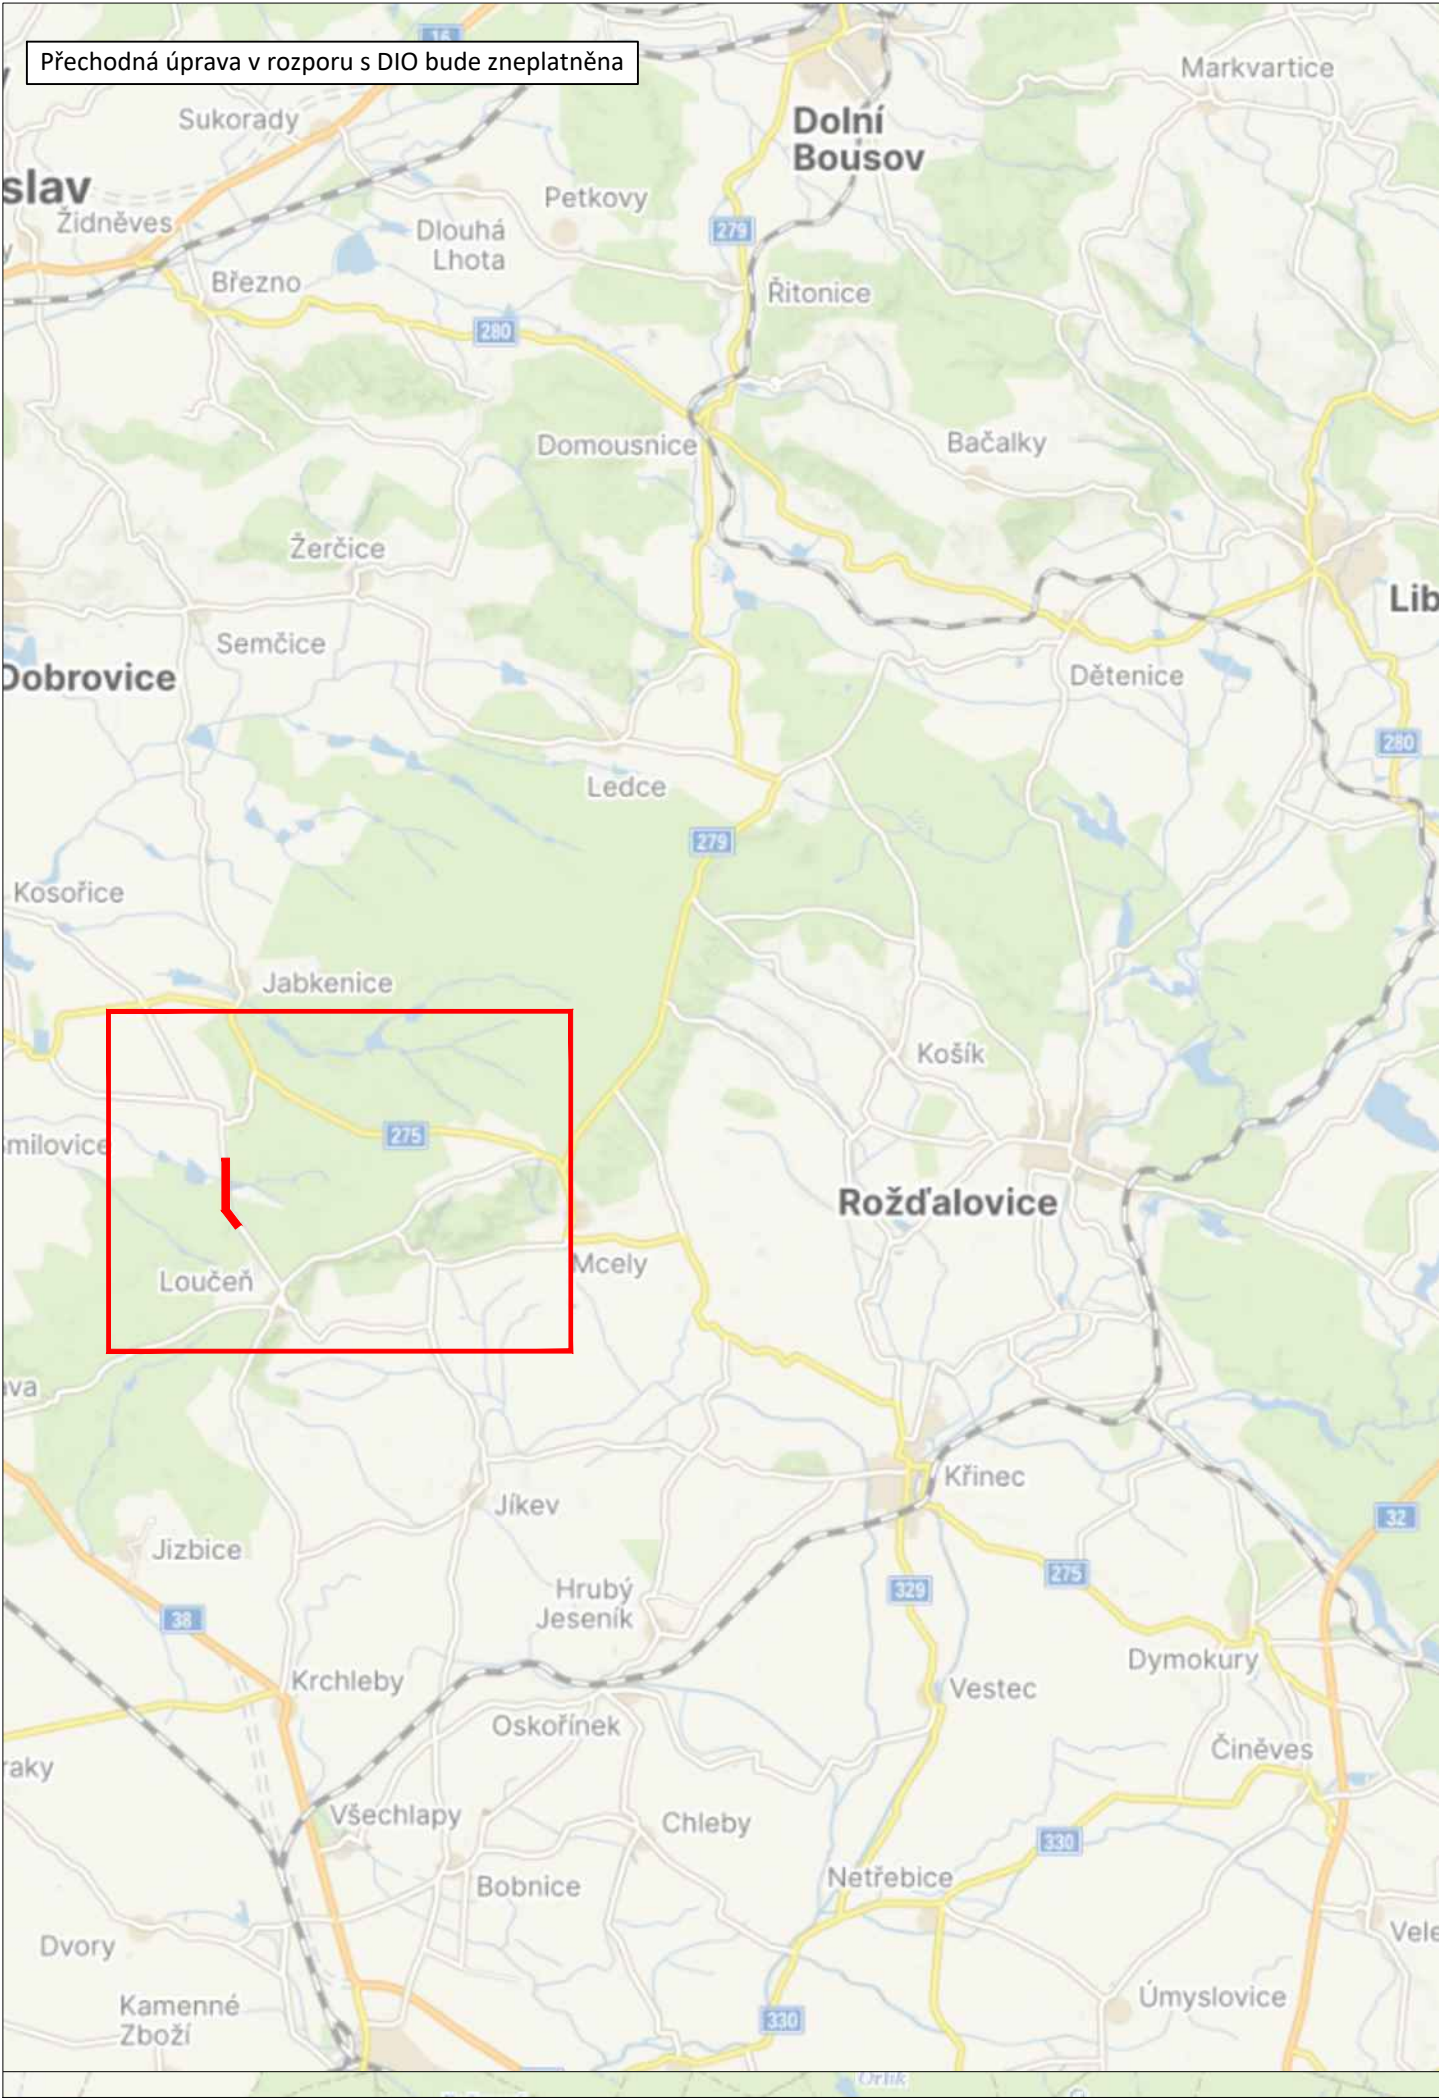


LEGENDA

návrh - SDZ



STÁVAJÍCÍ - SDZ

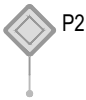

Schválil:..... Schválil:.....



3K značky s.r.o.
Jiráskova 1519, 251 01 Říčany
tel.: +420 323 601 237, www.3kznacky.cz, info@3kznacky.cz

VYPRACOVAL: Ing. Matěj Hofman

HL. INŽENÝR PROJEKTU: Ing. Matěj Hofman

INVESTOR:
KSÚS, p.o.

ČÍSLO ZAKÁZKY:
2024/145

DATUM:
09/2024

AKCE:

Loučeň - hranice oblasti, oprava povrchů

MĚŘÍTKO: 1:80000

FORMÁT: 2xA4

STUPEŇ: RDS


PŘÍLOHA ČÍSLO:

PŘÍLOHA:

Zájmová mapa

KOPIE ČÍSLO:

A

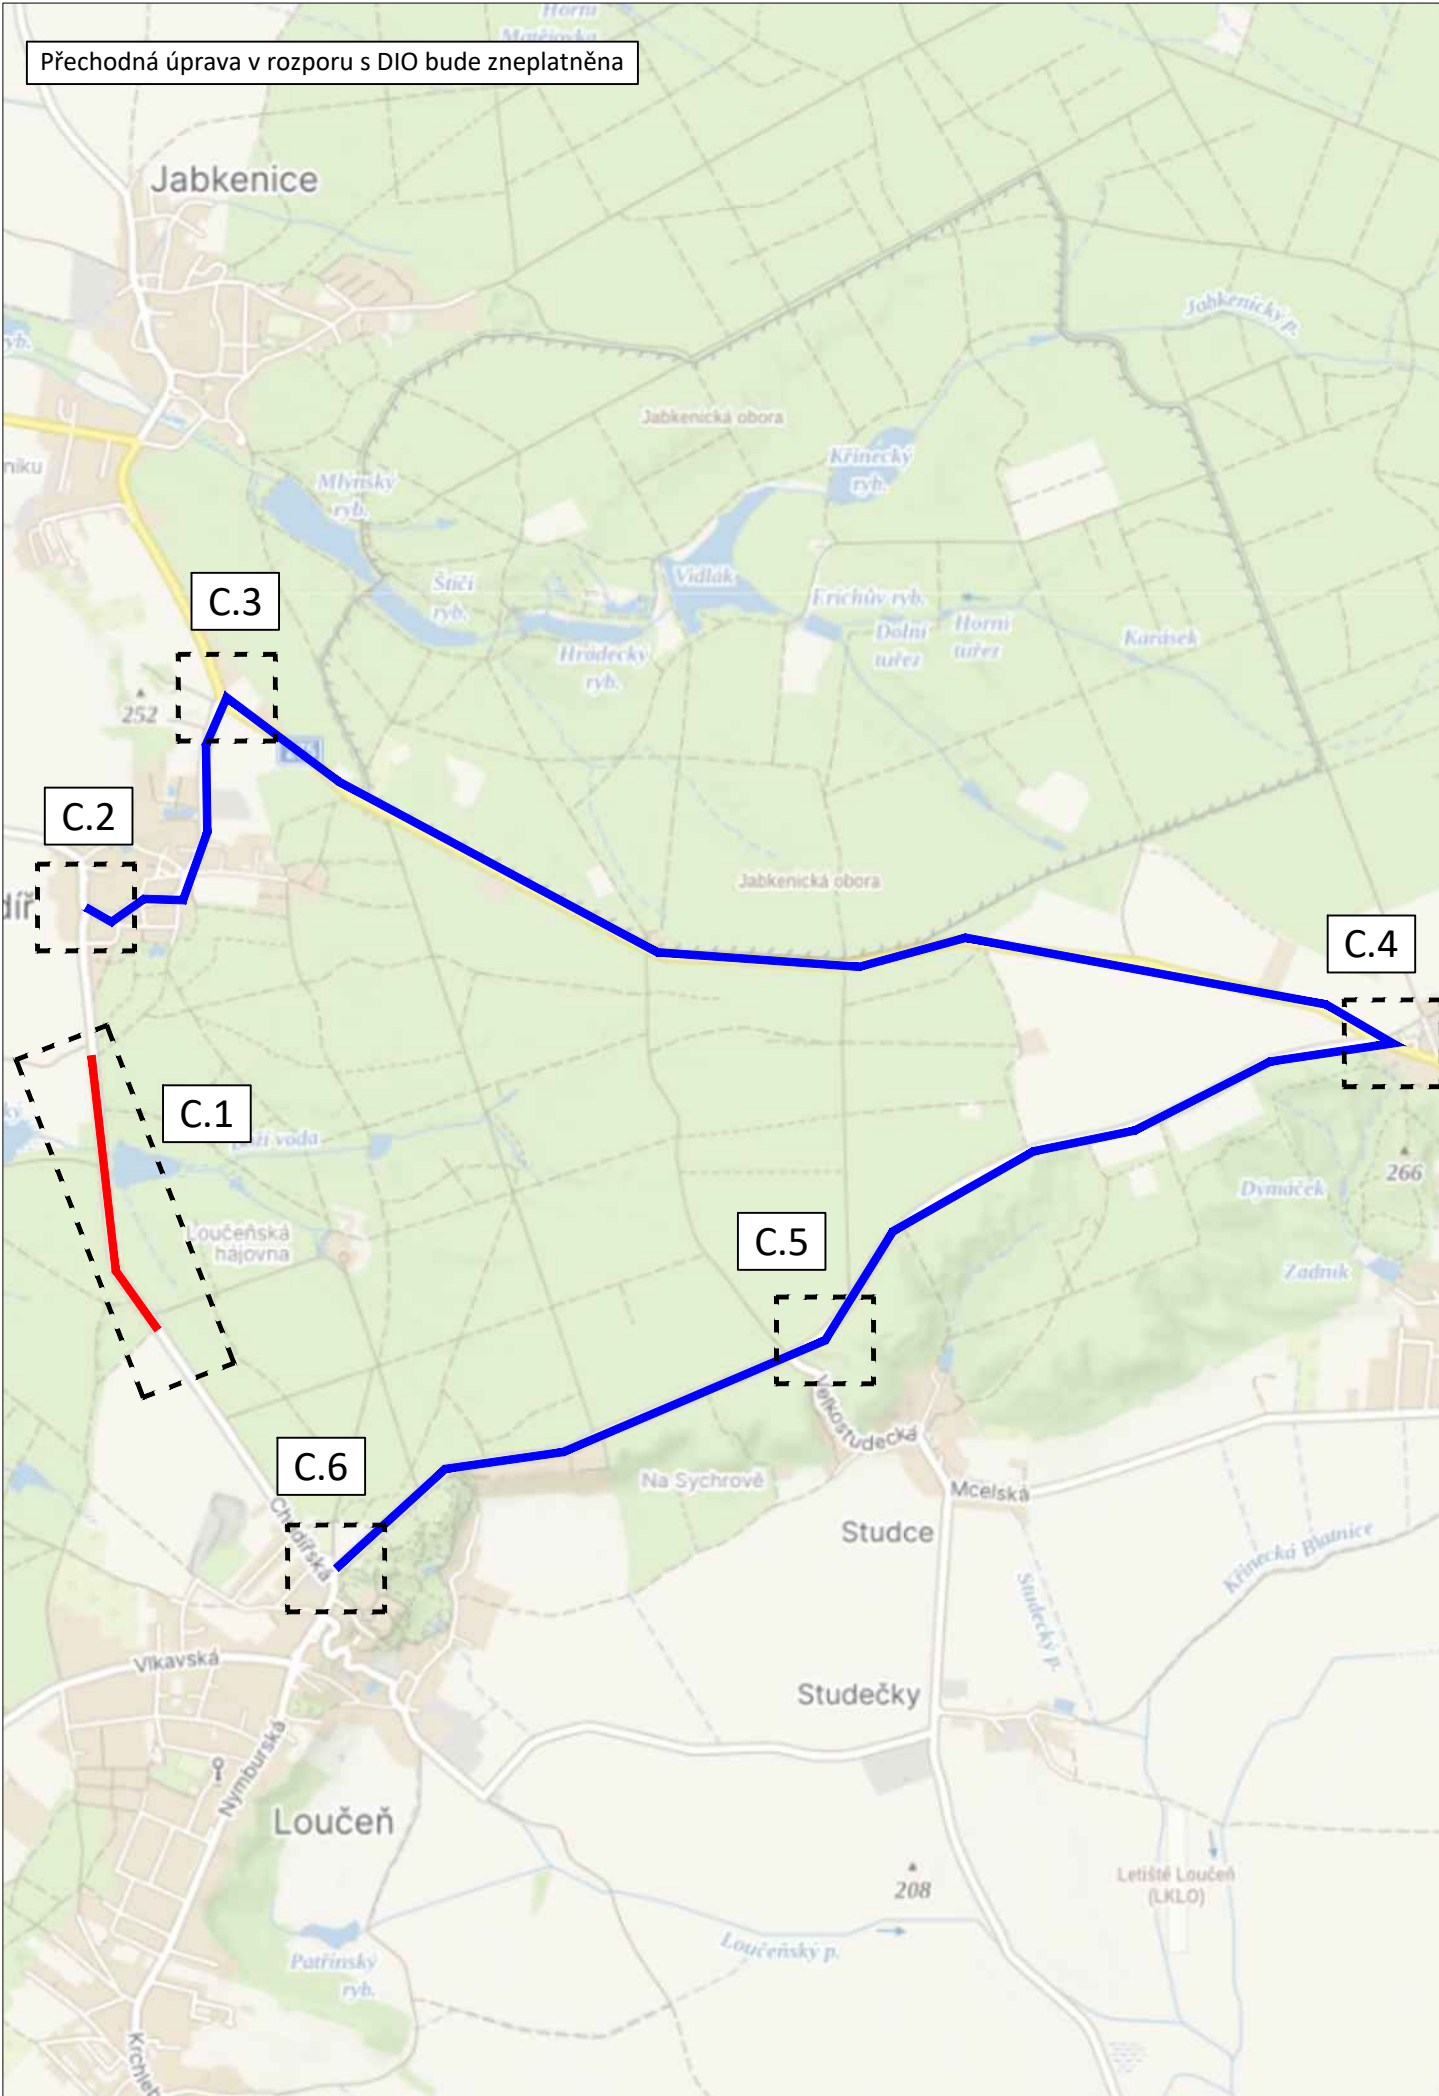


LEGENDA

návrh - SDZ



STÁVAJÍCÍ - SDZ

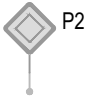

Schválil:..... Schválil:.....



3K značky s.r.o.
Jiráskova 1519, 251 01 Říčany
tel.: +420 323 601 237, www.3kznacky.cz, info@3kznacky.cz

VYPRACOVAL: Ing. Matěj Hofman

HL. INŽENÝR PROJEKTU: Ing. Matěj Hofman

INVESTOR:
KSÚS, p.o.

ČÍSLO ZAKÁZKY:
2024/145

DATUM:
09/2024

AKCE:

Loučeň - hranice oblasti, oprava povrchů

MĚŘÍTKO: 1:80000

FORMÁT: 2xA4

STUPEŇ: RDS

PŘÍLOHA ČÍSLO:

PŘÍLOHA:

Přehledná mapa

KOPIE ČÍSLO:

B



Přechodná úprava v rozporu s DIO bude zneplatněna

C2



3K značky s.r.o.
Jiráskova 1519, 251 01 Říčany
tel.: +420 323 601 237, www.3kznacky.cz, info@3kznacky.cz


AKCE:
LOUČEN - HRANICE
OBLASTI, OPRAVA POVRCHU

PRÍLOHA:
Situace DIO I

MÉRITKO:
1:1000

PRÍLOHA ČÍSLO:
C.1

MÍSTNÍ úprava v rozporu s DIO bude zneplatněna

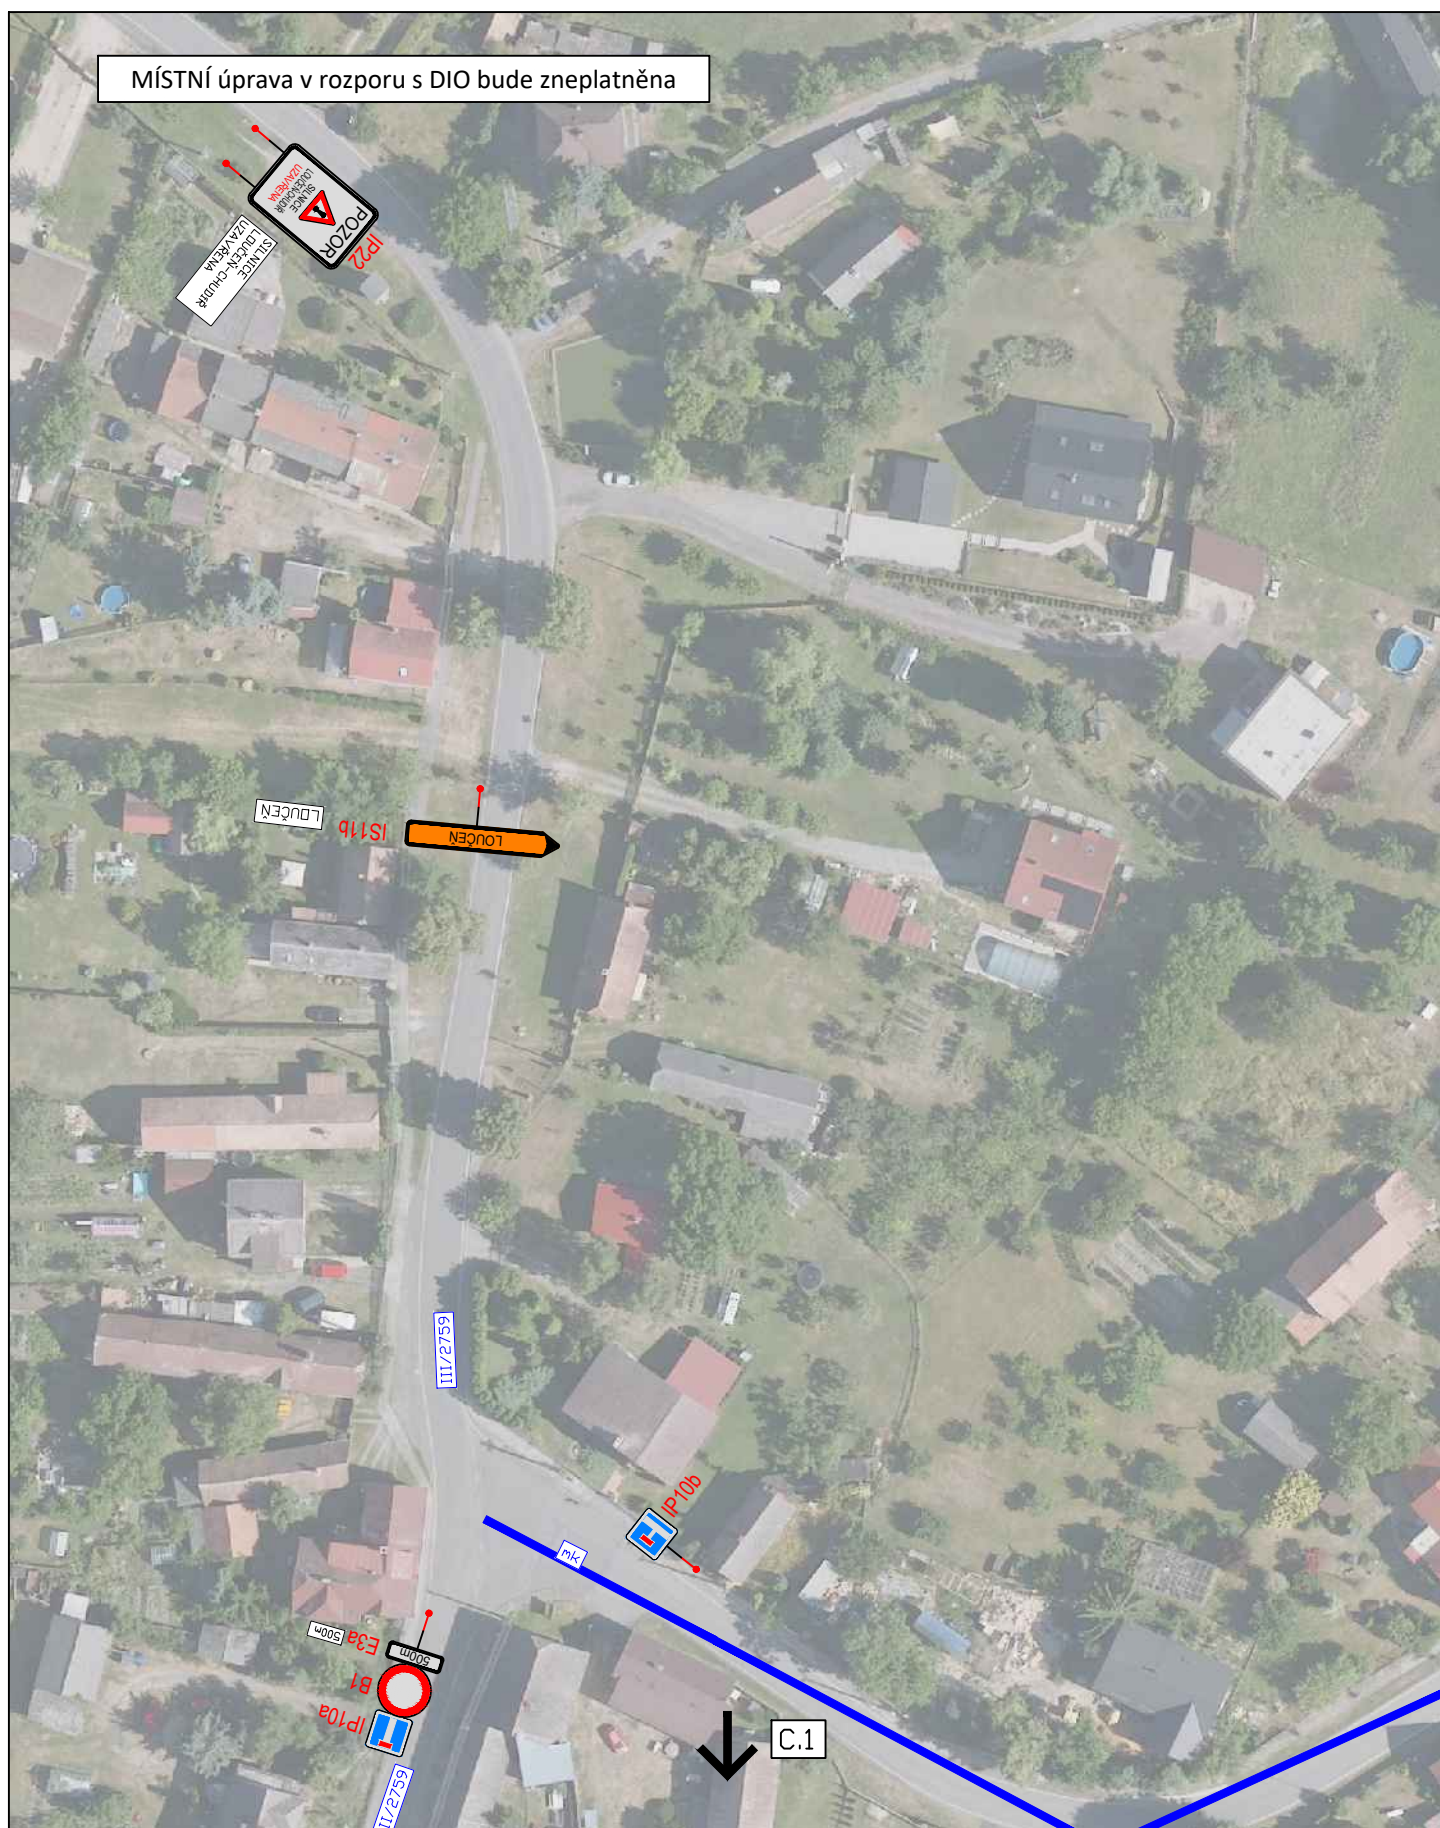

3K značky s.r.o.
Jiráskova 1519, 251 01 Říčany
tel.: +420 323 601 237, www.3kznacky.cz, info@3kznacky.cz

LEGENDA:

námth - SOZ



STÁVAJÍCÍ - SOZ







AKCE:
LOUČEN - HRANICE
OBLASTI, OPRAVA POVRCHU

MĚŘÍTKO:
1:1000

PŘÍLOHA:
Situační DIO II


PŘÍLOHA ČÍSLO:
C.2

MÍSTNÍ úprava v rozporu s DIO bude zneplatněna

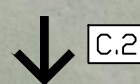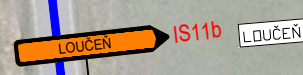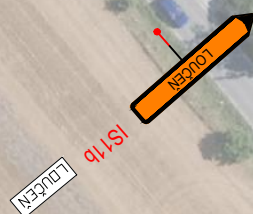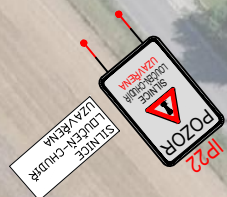

3K značky s.r.o.
Jiráskova 1519, 251 01 Říčany
tel.: +420 323 601 237, www.3kznacky.cz, info@3kznacky.cz

LEGENDA:

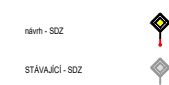


AKCE:
LOUČEŇ - HRANICE
OBLASTI, OPRAVA POVRCHU

MĚŘÍTKO:	1:1000
----------	--------

PŘÍLOHA:
Situace DIO III

PŘÍLOHA ČÍSLO:
C.3

KOPIROVÁNÍ A ROZMNOŽOVÁNÍ POUZE PO PŘEDCHOZÍM SOUHLASU 3K ZNAČKY s.r.o.

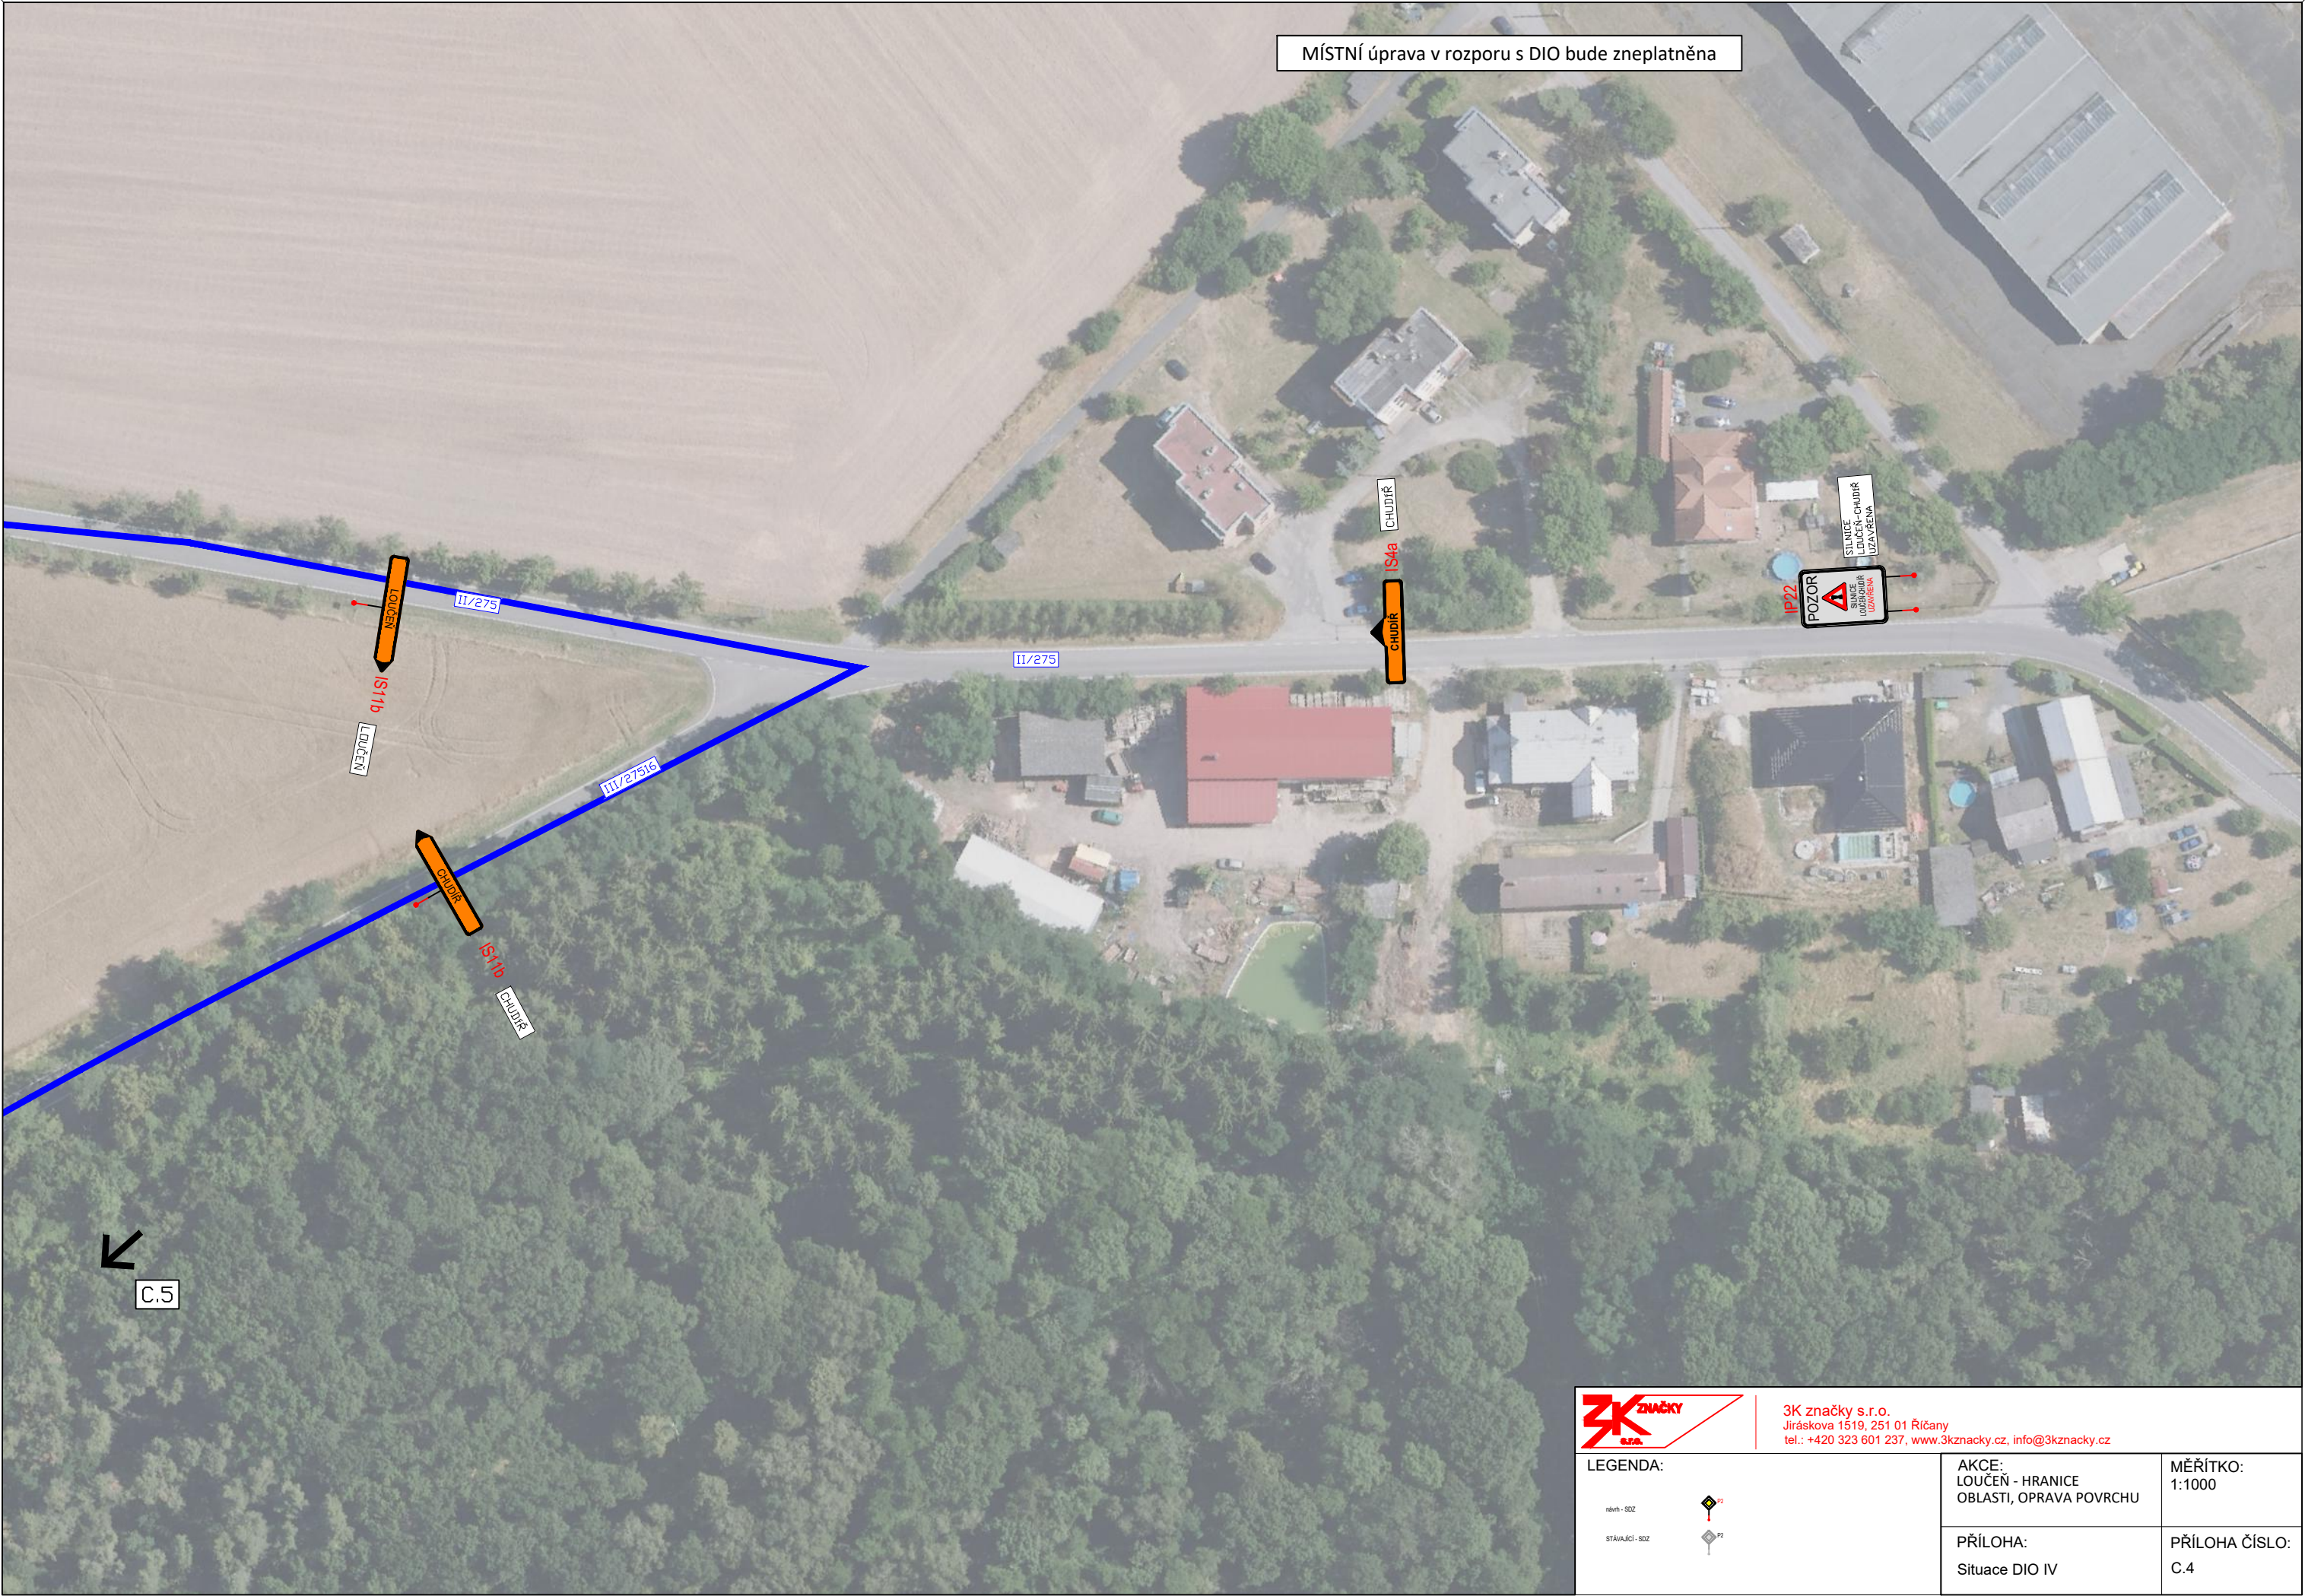



3K značky s.r.o.

Jiráskova 1519, 251 01 Říčany

tel.: +420 323 601 237, www.3kznacky.cz, info@3kznacky.cz

LEGENDA:

návrh - SDZ



stávající - SDZ



AKCE:
LOUČEN - HRANICE
OBLASTI, OPRAVA POVRCHU


PŘÍLOHA:
Situace DIO IV

MĚŘÍTKO:
1:1000

PŘÍLOHA ČÍSLO:
C.4

KOPIROVÁNÍ A ROZMNOŽOVÁNÍ POUZE PO PŘEDCHOZÍM SOUHLASU 3K ZNAČKY s.r.o.

MÍSTNÍ úprava v rozporu s DIO bude zneplatněna

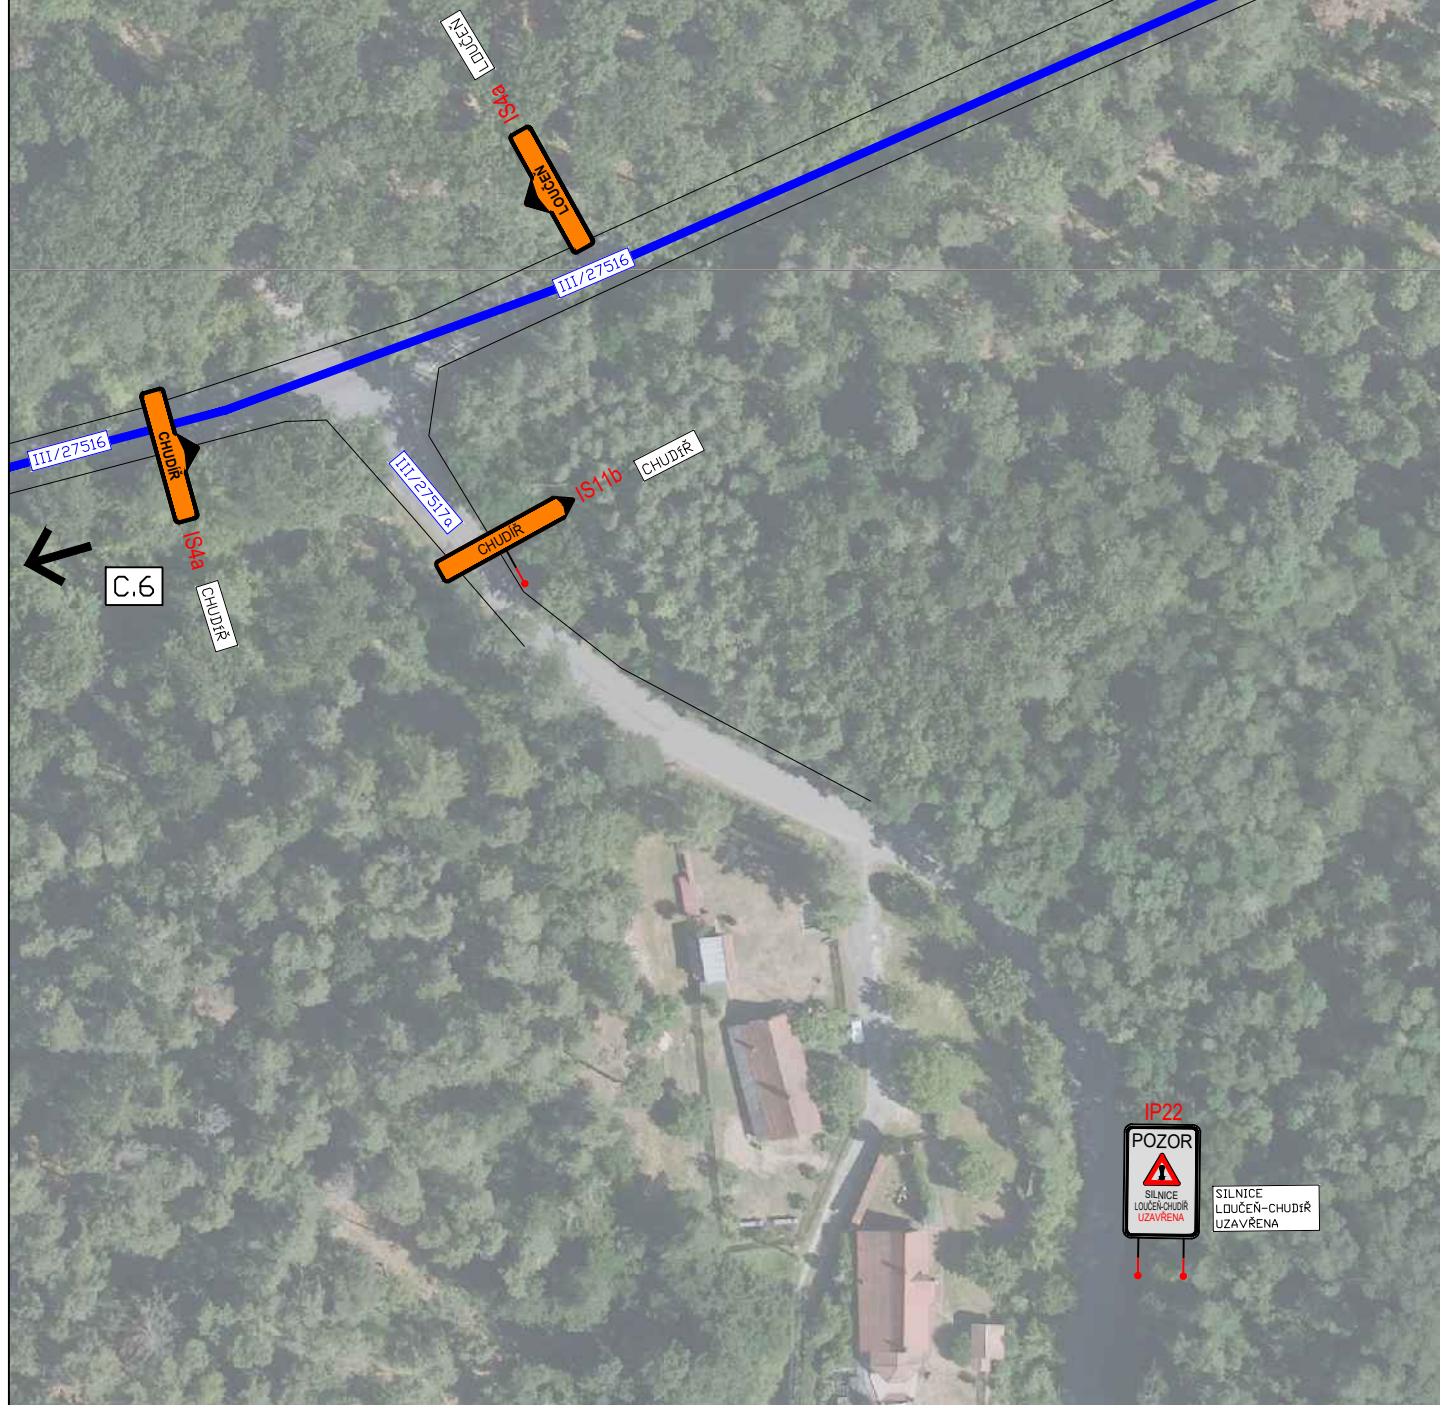

3K značky s.r.o.
Jiráskova 1519, 251 01 Říčany
tel.: +420 323 601 237, www.3kznacky.cz, info@3kznacky.cz

LEGENDA:



AKCE:
LOUČEN - HRANICE
OBLASTI, OPRAVA POVRCHU

MĚŘÍTKO:
1:1000

PŘÍLOHA:
Situace DIO V

PŘÍLOHA ČÍSLO:
C.5

MÍSTNÍ úprava v rozporu s DIO bude zneplatněna



C.1

III/2759



1000m

1000m

90 km/h



III/27516

III/2759

CHUDÍŘ

IS4a

CHUDÍŘ



SÚNICE LOUČEN-CHUDÍŘ



3K značky s.r.o.
Jiráskova 1519, 251 01 Říčany
tel.: +420 323 601 237, www.3kznacky.cz, info@3kznacky.cz

LEGENDA:

námh - SDZ



STÁVAJÍCÍ - SDZ



AKCE:
LOUČEN - HRANICE
OBLASTI, OPRAVA POVRCHU

MĚŘÍTKO:
1:1000

PŘÍLOHA:
Situační DIO VI

PŘÍLOHA ČÍSLO:
C.6