



MUNYM15601442

Spisová značka: MUNYM-050/74457/2023/Kol  
Číslo jednací: MUNYM-050/74457/2023/Kol  
Vyřizuje: Iveta Koláčná  
Telefon: 325 501 208  
E-mail: iveta.kolacna@meu-nbk.cz  
Nymburk: 04.10.2023

AZ Elektrostav a.s.

Bobnická 2020  
288 02 NYMBURK

Odbor správy městského majetku Městského úřadu Nymburk jako příslušný silniční správní úřad podle § 40 odst. 1, odst. 4 písm. a) zákona č. 13/1997 Sb., o pozemních komunikacích, ve znění pozdějších změn a doplňků (dále jen zákon o pozemních komunikacích), po posouzení a projednání žádosti, kterou podala společnost **AZ Elektrostav a.s., Bobnická 2020, 288 02 Nymburk, IČ: 45149909, zastoupena plnou mocí společností SEDOZ DZ s.r.o., Primátorská 296/38, 180 00 Praha 8, IČ: 24218537**, po vyjádření a souhlasu správce silnice č. III/27517, tj. KSÚS Stř. kraje, p.o., Zborovská 11, Praha 5, č.j.: 9545/22/KSUS/KHT/NOV ze dne 08.12.2022, po vyjádření Policie ČR – DI Nymburk ze dne 22.09.2023, č.j.: KRPS-240984-2/ČJ-2022-010806, bylo vydáno Rozhodnutí č. 40 dne 01.02.2023 na uložení sítí, vydává podle § 24 odst. 1 a 2 a § 25 zákona o pozemních komunikacích, ve smyslu odst. 6 písm. c) bod 3 stejného zákona, toto

## ROZHODNUTÍ č. 348

Odbor správy městského majetku Městského úřadu Nymburk povoluje zvláštní užívání pozemní komunikace č. III/27517, pozemek p.č. 511, v obci Studce-Loučeň, z důvodu provedení prací při akci: „**NB-Loučeň, Studce, Mcelská, KNN p.č. 196-1**“ (§ 24 odst. 1 a 2 a § 25 odst. 6 písm. c) bod 3 stejného zákona č. 13/1997 Sb., o pozemních komunikacích v platném znění) za těchto podmínek a v tomto rozsahu:

1. Zvláštní užívání pozemní komunikace se povoluje od 23.10.2023 do 03.11.2023.

Práce budou prováděny dle schválené projektové dokumentace. Po nabytí právní moci rozhodnutí.

2. Stavba bude realizována dle podmínek z vyjádření KSUS Stř. kraje, p.o., Zborovská 11, Praha 5, č.j.: 9545/22/KSUS/KHT/NOV ze dne 08.12.2022. Při akci nebude narušen povrch komunikace č. III/27517, kabelové vedení bude křížit komunikaci protlakem. Záruka na provedené práce v silničním pozemku a ostatních plochách v místě záboru, včetně uvedení komunikace do původního stavu bude v délce 60 měsíců po dokončení a protokolárního převzetí prací správcem komunikace. Žadatel je povinen ohlásit ukončení prací a uvolnění komunikace MěÚ Nymburk.

3. Obyvatelé dotčení stavbou budou v předstihu prokazatelně upozorněni.

4. Žadatel zodpovídá za řádné umístění přechodného dopravního značení dle schématu DIO, stanoviska Policie ČR – DI Nymburk a dle stanovení přechodné úpravy provozu v příloze, která je nedílnou součástí tohoto rozhodnutí. Zábor musí být za snížené viditelnosti osvětlen v souladu s § 45 zákona č. 361/2000 Sb., o provozu na pozemních komunikacích a změnách některých zákonů. DZ musí být provedeno dle TP 66 (III. vydání) pro označování pracovních míst. Po celou dobu provádění prací musí být zabezpečen materiál proti roznášení na komunikaci.

5.Odbor správy městského majetku Městského úřadu v Nymburce si v součinnosti s Dopravním inspektorátem Policie ČR DI Nymburk vyhrazuje právo změnit nebo doplnit podmínky tohoto rozhodnutí, pokud si to vyžádá veřejný zájem nebo bezpečnost a plynulost silničního provozu.

6.Všechny vstupy do objektů vč. vjezdů na pozemek budou opatřeny lávkami se zábradlím, obyvatelé budou včas upozorněni na případný překop před sjezdem na pozemek. Ohrazení a ohraničení výkopů bude provedeno v takové míře, aby bylo zabráněno pádu osob do nich. Označení bude viditelné a upozorňující na nebezpečí (kombinace barev červená-bílá, nejlépe reflexní provedení). Ohrazení bude dostatečně pevné a stabilní, aby při případném opření či nárazu člověka na něj, bylo zabráněno jeho pádu do výkopu.

Za dodržení podmínek tohoto rozhodnutí je zodpovědný: pan Pavel Fencl, tel.: 606095067.

#### O d ů v o d n ě n í :

Žadatel splnil zákonem o pozemních komunikacích a vyhláškou Ministerstva dopravy č.104/1997 Sb., kterou se provádí zákon o pozemních komunikacích, předepsané náležitosti, vlastníci a příslušní správci dotčené komunikace a pozemků vydali stanovisko s podmínkami, ke kterým bylo před vydáním tohoto rozhodnutí přihlédnuto, proto bylo rozhodnuto tak, jak je ve výroku rozhodnutí uvedeno a žádosti bylo vyhověno v plném rozsahu.

#### P o u č e n í o o d v o l á n í :

Proti tomuto rozhodnutí se mohou účastníci řízení odvolat do 15 dnů ode dne jeho doručení ke Krajskému úřadu Středočeského kraje, prostřednictvím Městského úřadu Nymburk Odboru správy městského majetku (§ 81 zákona č. 500/2004 Sb., správní řád ve znění pozdějších předpisů). Odvolání proti částečné uzavírce nemá odkladný účinek (§ 24 odst. 4 zákona o pozemních komunikacích).

Iveta Koláčná  
referentka odboru



Správní poplatek za vydání povolení zvláštního užívání je stanoven v položce č. 36 písm. a) sazebníku správních poplatků, který je přílohou k zákonu č. 634/2004 Sb., o správních poplatcích, ve znění pozdějších předpisů, ve výši 500,-Kč.

Toto rozhodnutí nenahrazuje povolení podle zvláštních předpisů (zákon č. 183/2006 Sb., v platném znění – Stavební zákon).

Obdrží :

Účastníci řízení:

- žadatel
- KSÚS Stř. kraje, p.o., Zborovská 11, Praha 5

Dále obdrží:

- MěÚ Nymburk, Odbor výstavby
- Policie ČR- DI Nymburk
- KSÚS Stř.kraje, p.o., Zborovská 11, Praha 5, oblast Kutná Hora
- Obec Loučeň
- ČEZ Distribuce, a.s., Teplická 874/8, 405 02 Děčín
- SEDOZ DZ

Příloha: Stanovení přechodné úpravy provozu – VV - OOP, projekt DIO, situační plánek, stanovisko Policie ČR-DI Nymburk, vyjádření KSÚS Stř. kraje, p.o., Zborovská 11, Praha 5.



MUNYM15601442

Spisová značka: MUNYM-050/74457/A/2023/Kol  
Číslo jednací: MUNYM-050/74457/A/2023/Kol  
Vyřizuje: Iveta Koláčná  
Telefon: 325 501 208  
E-mail: iveta.kolacna@meu-nbk.cz  
Nymburk: 04.10.2023

AZ Elektrostav a.s.

Bobnická 2020  
288 02 Nymburk

## OZNÁMENÍ VEŘEJNOU VYHLÁŠKOU

opatření obecné povahy – stanovení přechodné úpravy provozu

Městský úřad Nymburk, Odbor správy městského majetku, jako příslušný orgán státní správy podle ustanovení § 124 odst. 6 zákona č. 361/2000 Sb., o provozu na pozemních komunikacích, ve znění pozdějších předpisů (dále jen „zákon o silničním provozu“), na základě návrhu ze dne 29.09.2023, který podala společnost AZ Elektrostav a.s., Bobnická 2020, 288 02 Nymburk, IČ: 45149909, zastoupena plnou mocí společností SEDOZ DZ s.r.o., Primátorská 296/38, 180 00 Praha 8 - Libeň, po vyjádření Policie ČR, Krajské ředitelství, Středočeského kraje, dopravního inspektorátu Nymburk ze dne 22.09.2023, č.j.: KRPS-240984-2/ČJ-2022-010806, podle § 77 odst. 1 písm. c) zákona o silničním provozu

### stanoví

přechodnou úpravu provozu dopravního značení na komunikaci č. III/27517 v k.ú. Studce, v obci Loučeň-Studce, z důvodu provádění pokládky kNN, takto:

Při realizaci uvedené stavby bude osazeno přechodné dopravní značení dle plánu DIO, odsouhlaseného Policií ČR – DI Nymburk dne 25.09.2023 v příloze, která je nedílnou součástí tohoto stanovení. Osazení dopravního značení bude provedeno v souladu s ustanovením zákona č. 361/2000 Sb., vyhlášky MD č. 294/2015 Sb., kterou se provádějí pravidla provozu na pozemních komunikacích ve znění pozdějších předpisů (účinnost od 01.01.2016) a musí být v souladu s ČSN EN 12899-1.

Městský úřad Nymburk, Odbor správy městského majetku si vyhrazuje právo stanovení přechodné úpravy dopravního značení změnit nebo doplnit, jestliže to bude vyžadovat změna provozu nebo veřejný zájem. Policie ČR má právo kontroly a předložení dalších podmínek, zajišťujících bezpečnost a plynulost silničního provozu.

**Termín přechodné úpravy provozu: 23.10.2023 – 03.11.2023 nepřetržitě.**

**Za umístění dopravních značek odpovídá: pan Pavel Fencel, tel.: 606 095067.**

Stanovení dopravního značení nenahrazuje povolení, stanovisko, posouzení, případně jiné opatření dotčeného správního úřadu vyžadované zvláštními předpisy.

## Odůvodnění:

Městský úřad Nymburk, Odbor správy městského majetku stanovil změnu přechodnou úpravu provozu na základě návrhu žadatele ze dne 29.09.2023, po projednání s Policií ČR, Krajské ředitelství, Středočeského kraje, dopravního inspektorátu Nymburk ze dne 22.09.2023. V souladu s ustanovením § 77, odst. 5, zákona č. 361/2000 Sb., ve znění pozdějších předpisů zdejší úřad nedoručoval návrh opatření obecné povahy a nevyzýval dotčené osoby k projednání připomínek nebo námitek.

## Poučení o odvolání:

Proti opatření obecné povahy dle § 173 odst. 2 zákona č. 500/2004 Sb., správní řád, ve znění pozdějších předpisů nelze podat opravný prostředek.

**Opatření obecné povahy nabývá účinnosti pátým dnem po dni vyvěšení této vyhlášky.**

Příloha:

1x DIO, odsouhlasené Policií ČR – DI Nymburk, stanovisko PČR-DI Nymburk.

  
Iveta Koláčná  
referentka odboru

**MĚSTSKÝ ÚŘAD NYMBURK**  
odbor správy  
městského majetku  
288 28 NYMBURK  
- 5 -

**Toto oznámení musí být vyvěšeno na úřední desce Městského úřadu Nymburk a Úřadu městyse Loučeň po dobu 15 dnů.**

Vyvěšeno dne : 05.10.2023

Sejmuto dne:.....

Zveřejněno způsobem umožňující dálkový přístup 05.10.2023

Razítko, podpis orgánu, který potvrzuje vyvěšení a sejmutí oznámení.

Obdrží:


Veřejnou vyhláškou (ve smyslu § 172 správního řádu) – se žádostí o vyvěšení na úřední desce obce:

- MěÚ Nymburk – k vyvěšení na úřední desce
- Úřad městyse Loučeň – k vyvěšení na úřední desce

Po nabytí účinnosti OOP obdrží:

- Žadatel
- Městys Loučeň
- Policie ČR, Krajské ředitelství policie Středočeského kraje, DI Nymburk
- SEDOZ DZ s.r.o., Primátorská 296/38, 180 00 Praha 8 – Libeň

Studce, ul. Mcejská

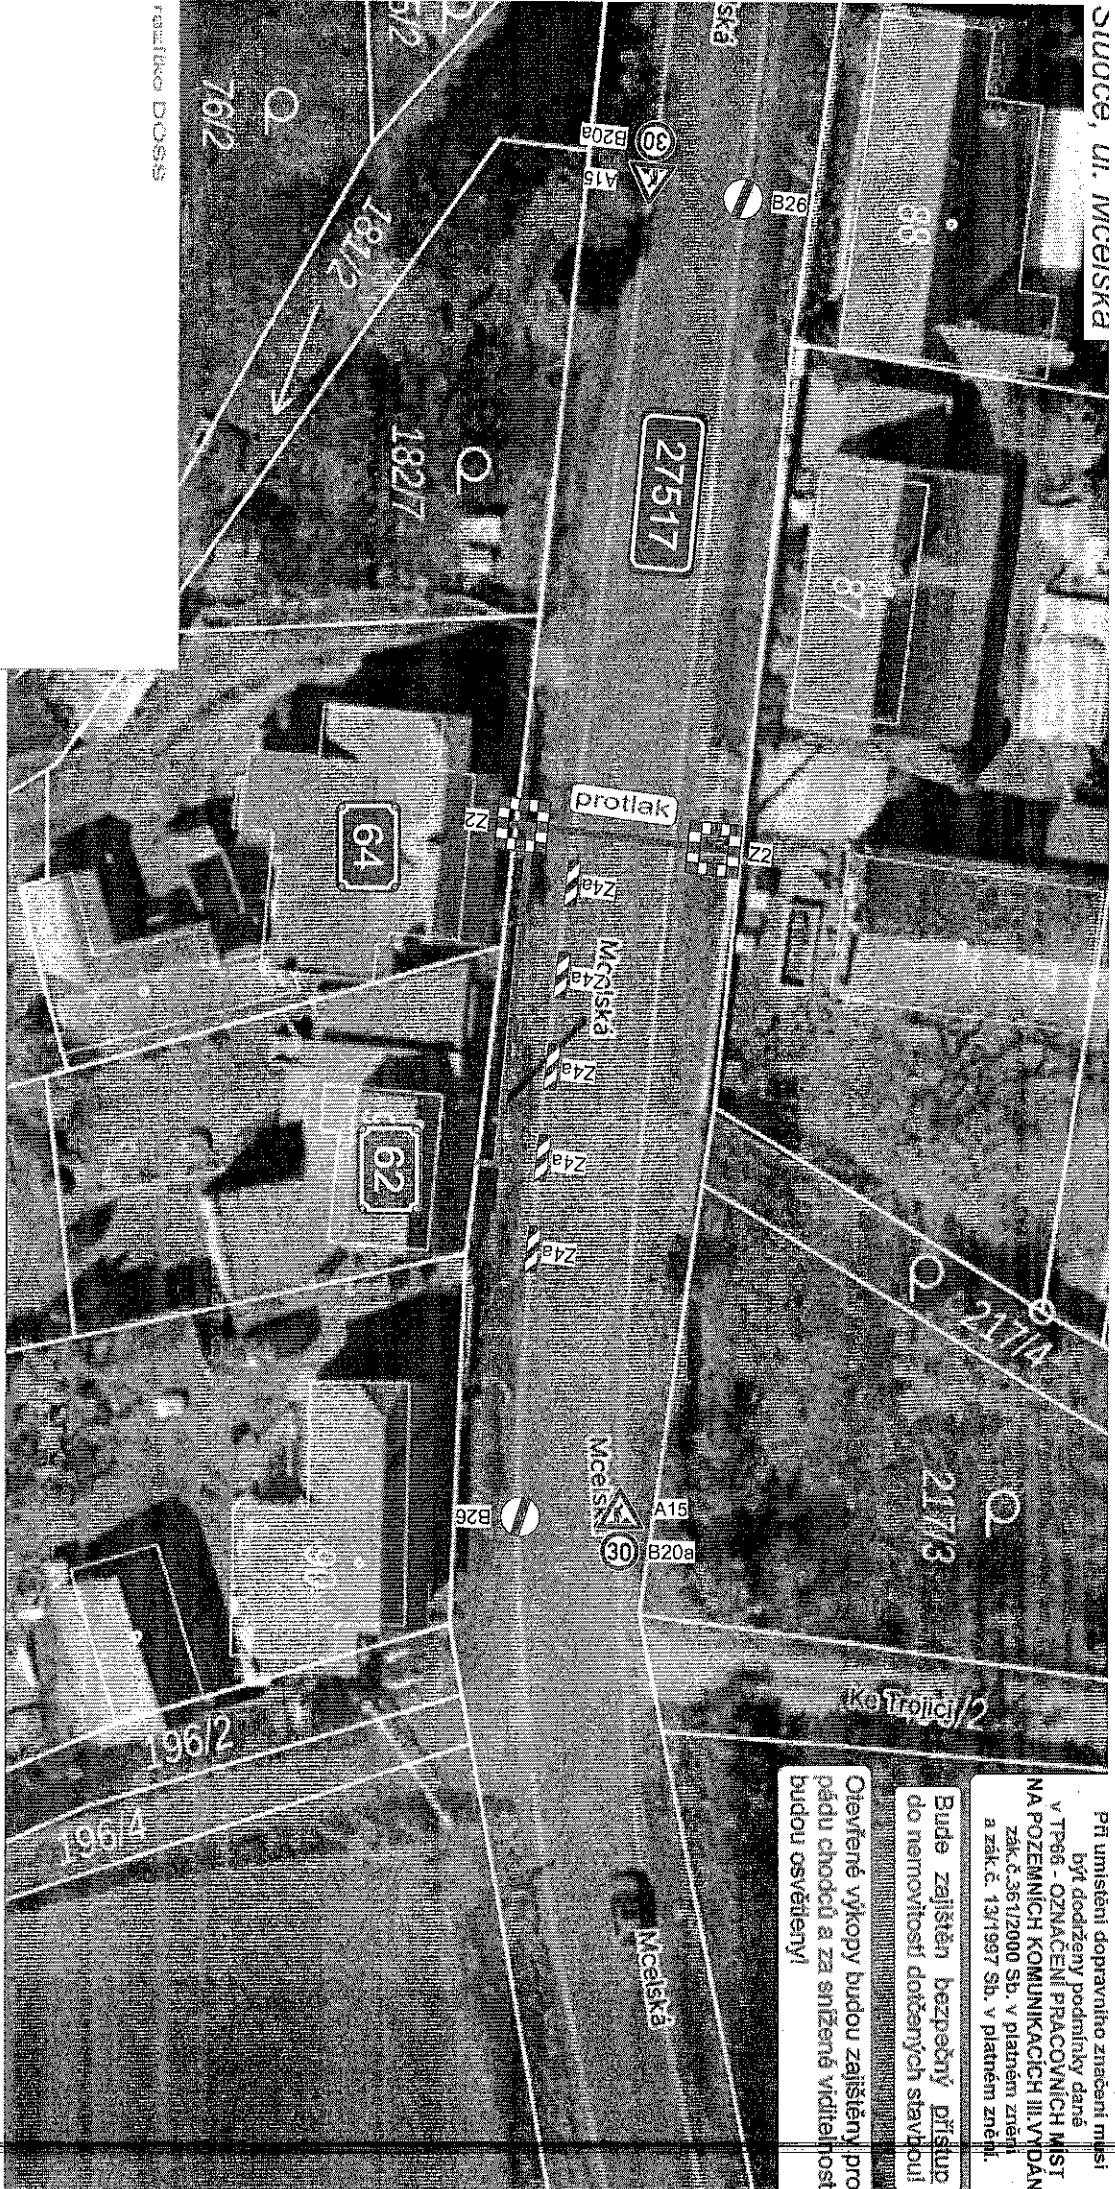

Při umístění dopravního značení musí být dodrženy podmínky dané v TP88 - OZNAČENÍ PRACOVNÍCH MÍST NA POZEMNÍCH KOMUNIKACÍCH III. VYDÁNÍ zák. č. 361/2000 Sb. v platném znění a zák. č. 131/1997 Sb. v platném znění.

**Bude zajištěn bezpečný přístup do nemovitostí dotčených stavbou!**

Ověřené výkopy budou zajištěny pro pádu chodců a za snížené viditelnosti budou osvětleny!

Bc. Jan Štastrný

Digitálně podepsal:  
Bc. Jan Štastrný  
POLICE ČESKÉ REPUBLIKY

25.09.2023 15:10:10

Zodpovědná osoba: Tomáš Brachna	Kontrolní: Tomáš Egreš	Kašpík: Tomáš Vydra
Zhotovitel: AZ Elektrosstav a.s.	<p><b>SEDOZ</b> DOPRAVNÍ ZNAČENÍ</p>	
<p>AKce: NE-Laučejň, Studce, Mcejská, km, p.č. 196-1</p>		
Formát: A4	Měřítok:	
Datum: 09/2023	Účel: DTR	
Číslo výřezu: 01	Paréž:	

Návrh DIO

Paréž:





**VYSVĚTLIVKY**

- PROJEKTOVANÉ KABELOVÉ VEDENÍ NN - SO 01
- PROJEKTOVANÁ ROZPOJOVACÍ SKŘIŇ
- PROJEKTOVANÁ PŘÍPOJKOVÁ SKŘIŇ
- UZEMNĚNÍ
- PROJEKTOVANÉ DOMOVNÍ VEDENÍ HDV - SO 02

- DEMONTOVANÉ VRCHNÍ VEDENÍ NN - SO 03
- DEMONTOVANÉ KABELOVÉ VEDENÍ NN
- DEMONTOVANÝ SLOUP / STŘEŠNÍK
- DEMONTOVANÁ PŘÍPOJKOVÁ SKŘIŇ

- STÁVAJÍCÍ KABELOVÉ VEDENÍ NN
- STÁVAJÍCÍ SLOUP
- STÁVAJÍCÍ ROZPOJOVACÍ SKŘIŇ
- STÁVAJÍCÍ PŘÍPOJKOVÁ SKŘIŇ

- PVSEK CETIN
- VO
- KANALIZACE
- VODOVOD

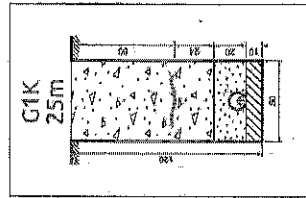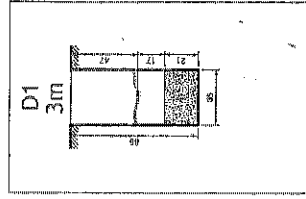


**k.ú. Studce**

PODZEMNÍ ZAŘÍZENÍ JSOU ZAKRESLENA POUZE ORIENTAČNĚ  
- PŘED ZAHAJENÍM PRÁCI NUTNO VYTÝCIT!

NAPĚŤOVÁ SOUSTAVA: NN - AC 3+PEN, 400/230 V, 50 Hz, TN-C

Ochrana před nebezpečným dotykem neživých částí bude provedena dle PNE 33 0000-1 na straně NN samostatným odpojením od zdroje použitím nadprůduových jističích prvků v sítích TN-C.

Autorizace	Kreslil
Vítězslav Šrůtek	Vítězslav Šrůtek
Investor: ČEZ Distribuce, a.s.	
Stupeň PD: DPS Datum: 2023 Zakázka: IP-12-6022180 Měřítko: Výkres č. 1 1:250	
NB-Loučeň, Studce, Mělská, k.n.p. č 196-1 PROJEKTOVANÝ STAV	

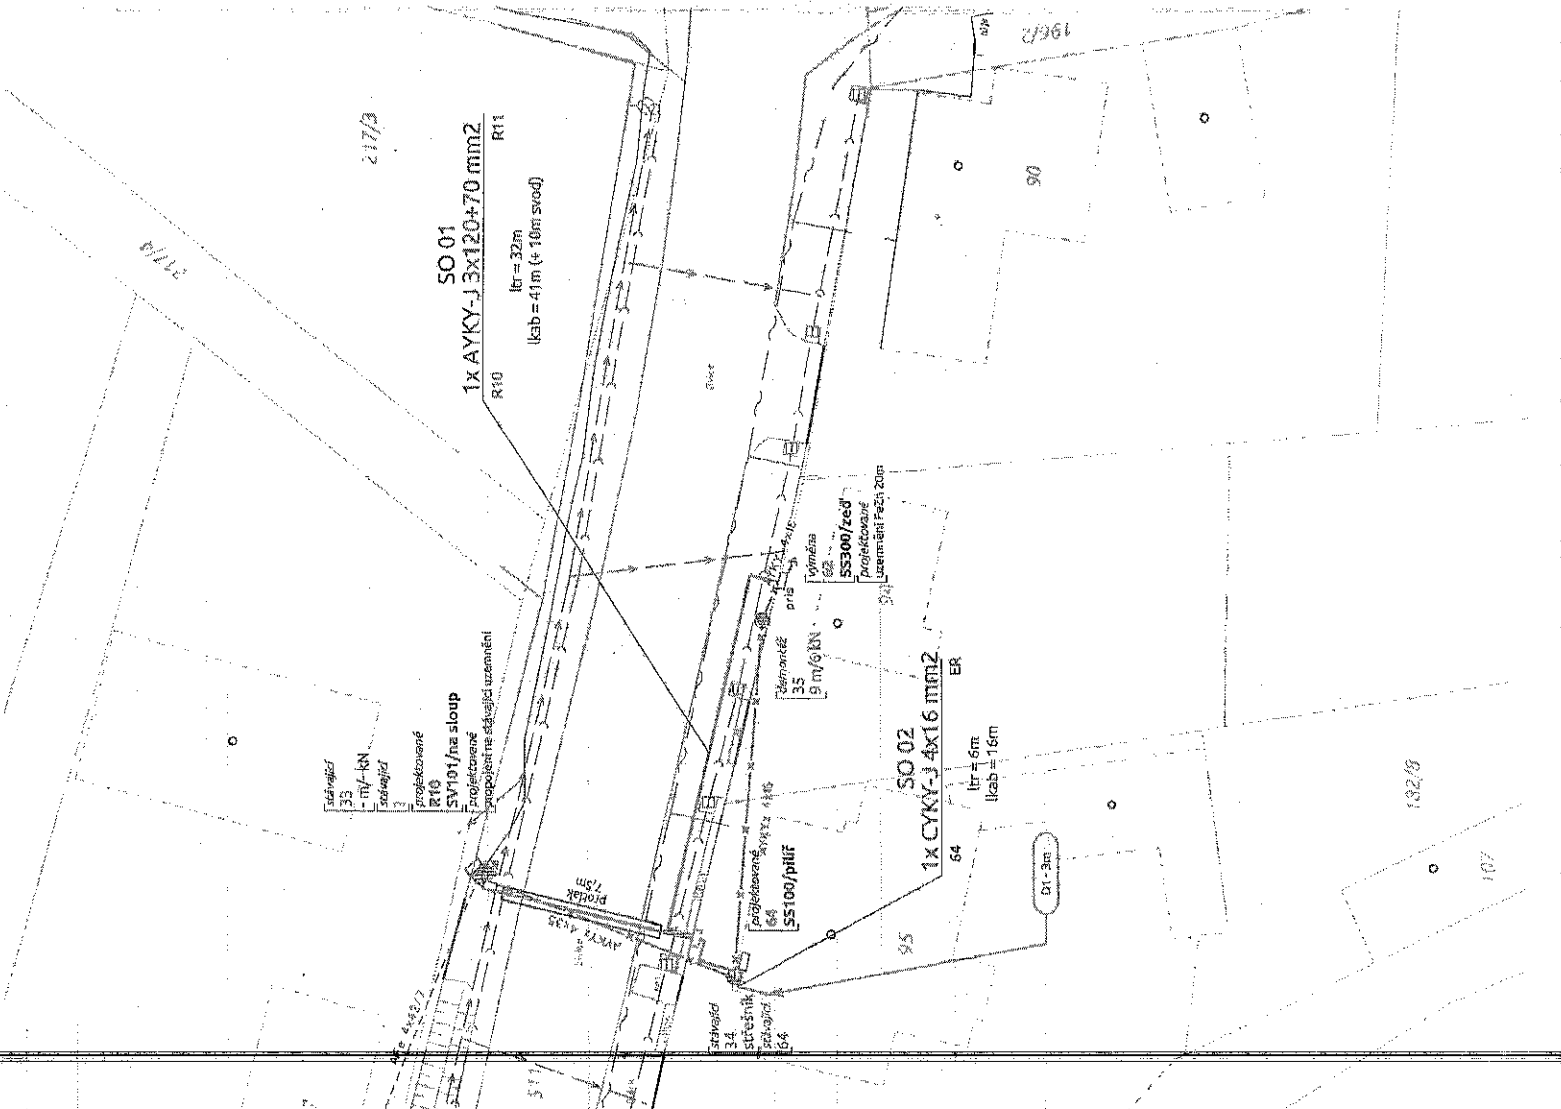

POLICIE ČESKÉ REPUBLIKY  
Krajské ředitelství policie Středočeského kraje  
Územní odbor Nymburk  
Dopravní inspektorát  
Boleslavská 1831, 288 02 Nymburk

Č. j. KRPS-240984-2/ČJ-2023-010806

Nymburk 22. září 2023

Počet stran: 2

Přílohy: 1/1

SEDOZ DZ s.r.o.  
Poděbradova 1751  
289 22 Lysá nad Labem

### **Studce, ul. Mcelská - pokládka kNN - závazné stanovisko DI PČR Nymburk.**

Dopravní inspektorát PČR Nymburk na základě Vaší žádosti ve věci zvláštního užívání a předloženého návrhu přechodné úpravy provozu na shora uvedenou akci, Vám po prostudování a provedeném šetření sděluje následující závazné stanovisko.

Dopravní inspektorát PČR Nymburk jako příslušný orgán podle § 25 odst. 1) zákona č. 13/1997 Sb., o pozemních komunikacích, ve znění pozdějších předpisů, **SOUHLASÍ** se zvláštním užíváním silnice č. III/27517 ul. Mcelská v obci Studce dle § 25 odst. 6 písm. c bod 3) zákona č. 13/1997 Sb., o pozemních komunikacích, ve znění pozdějších předpisů a s realizací předloženého návrhu přechodného dopravního značení dle § 77 odst. 2 písm. b) zákona č. 361/2000 Sb., o provozu na pozemních komunikacích **při dodržení níže uvedených podmínek.**

#### Odůvodnění:

Předmětem zvláštního užívání jsou stavební práce při pokládce kabelového vedení nízkého napětí.

Otevřené výkopy musí být řádně označeny, zajištěny proti pádu chodců a za snížené viditelnosti osvětleny.

V době, kdy nebudou probíhat práce, bude omezení v maximální možné míře minimalizováno (nesmí však dojít k ohrožení bezpečnosti provozu na pozemních komunikacích).

Dopravní značení, které je v rozporu s přechodnou úpravou provozu, bude zakryto.

Dopravní značení musí být osazeno podle zásad pro označování pracovních míst na pozemních komunikacích - TP 66.

Dopravní značky musí být rozměrem a barevným provedením v souladu s vyhl. č. 294/2015 Sb., kterou se provádějí pravidla provozu na pozemních komunikacích. Provedení a umístění dopravních značek musí být v souladu s ČSN EN 12 899. Dopravní značky užívané k přechodnému dopravnímu značení musí být provedeny výhradně jako reflexní.

Po ukončení akce musí být povrch uveden do řádného stavu a dopravní značky užitá na akci ihned odstraněna.

Pokud budou výše uvedené podmínky splněny, lze konstatovat, že návrh odpovídá obecným požadavkům na bezpečnost a plynulost provozu na pozemních komunikacích.

Dopravní inspektorát PČR Nymburk si vyhrazuje možnost stanovit další podmínky, které si vyžádají naléhavé okolnosti při zajišťování bezpečnosti a plynulosti silničního provozu.

Zpracoval: nrap. Jiří Kopřiva, tel.: 974 878 253

z r. por. Bc. Jan Šťastný  
komisař



**Krajská správa a údržba silnic Středočeského kraje, příspěvková organizace**  
150 21 PRAHA 5, Zborovská 11

ELMOS Liberec s.r.o.  
Barbora Balážová  
Hodkovičká 39  
463 12 Liberec 23 - Droubč

Váš dopis značky/ze dne  
1.12.2022

Název značky  
954S/22/KSÚS/KHTTNOV

Vyřizuje/telefon  
Ilona Novotná/724 162 747

Kolín  
8.12.2022

Věc: **NB – Loučeň, Studce, Meelská, km. p.č. 196**

IP-12-6022180

Krajská správa a údržba silnic Středočeského kraje jako správce a zároveň zástupce Středočeského kraje jako vlastníka nemovitosti, komunikace III/27517 (pozemek p.č. 511) obdržela Vaši žádost o vyjádření k výše uvedené stavbě v k.ú. Studce a obec Měaly.

KSÚS SK se stavbou souhlasí za předpokladu dodržení následujících podmínek:

- při akci nebude narušen povrch komunikace III/27517
- kabel NN bude křížit silnici protlakem bez zásahu do vozovky a bude uložena v ohraničce v min. hloubce 140 cm pod povrchem komunikace
- kabelové vedení bude vedeno podélně v zeleném pásu silničního pozemku v min. hloubce 1m, do 1m od vozovky bude výkop zasypán hutným šterkopískem po vrstvách
- zemina z výkopu nebude ukládána na vozovku a nebude zužovat její jízdní profil
- po ukončení stavby bude zelený pás a okolní terén uveden do původního stavu
- záruka na provedené práce je požadována v délce 60 měsíců
- dopravní řešení musí být odsouhlaseno DI Policie ČR Nymburk
- před zahájením stavebních prací investor žádá MěÚ Nymburk – odbor SMM o vydání povolení zvláštního užívání
- mezi investorem a KSÚS musí být uzavřena smlouva o smlouvě budoucí o zřízení služebnosti inženýrské sítě (smlouva byla zaevidována pod č. S-3613/00066001/2022 - KH/No/BS) a smlouva o náhradě za omezení užívání silnice a na účet KSÚS budou poukázány jednorázové náhrady za omezení užívání komunikace ve smluvních výších
- před zahájením stavebních prací v silničním pozemku dojde k protokolárnímu předání, po ukončení prací bude pozemek předán protokolárně zpět správci komunikace a bude zkontrolováno dodržení podmínek zvláštního užívání
- nebude porušeno ustanovení zákona č. 13/97 Sb. a vyhlášky č. 104/97 Sb.
- toto vyjádření má platnost dva roky

vedoucí oblasti Kutná Hora

Bank. spoř.: 77301610100  
IČ: 00066001  
DIČ: CZ00066001

E-mail:  
ilona.novotna@ksus.cz