


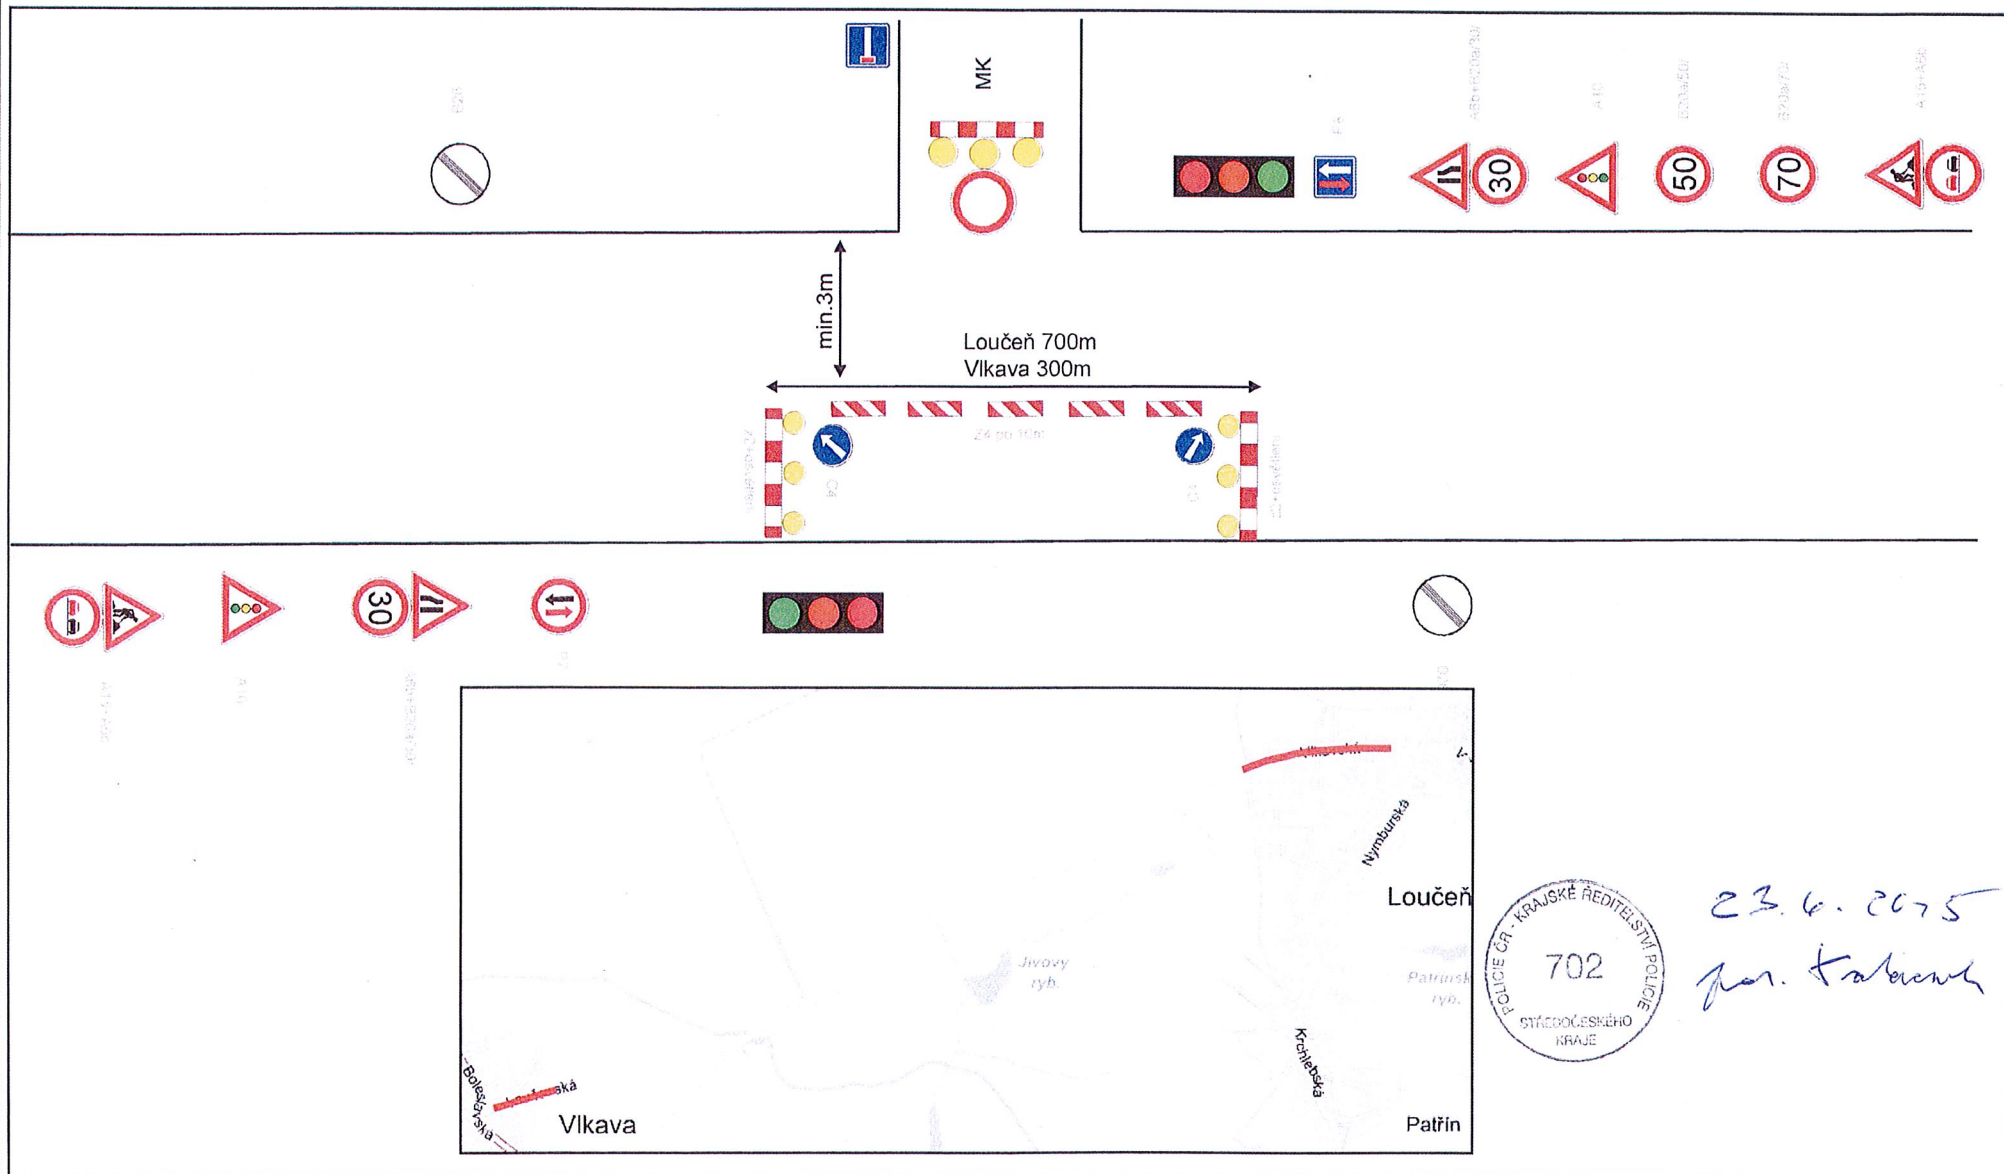

Dopravní opatření při rekonstrukci silnice III/275 16 v obcích Vlkava a Loučeň


Evidenční číslo: S 1614





Dopravní opatření při rekonstrukci silnice III/275 16 v obcích Vlčava a Loučeň

Evidenční číslo: S 1639

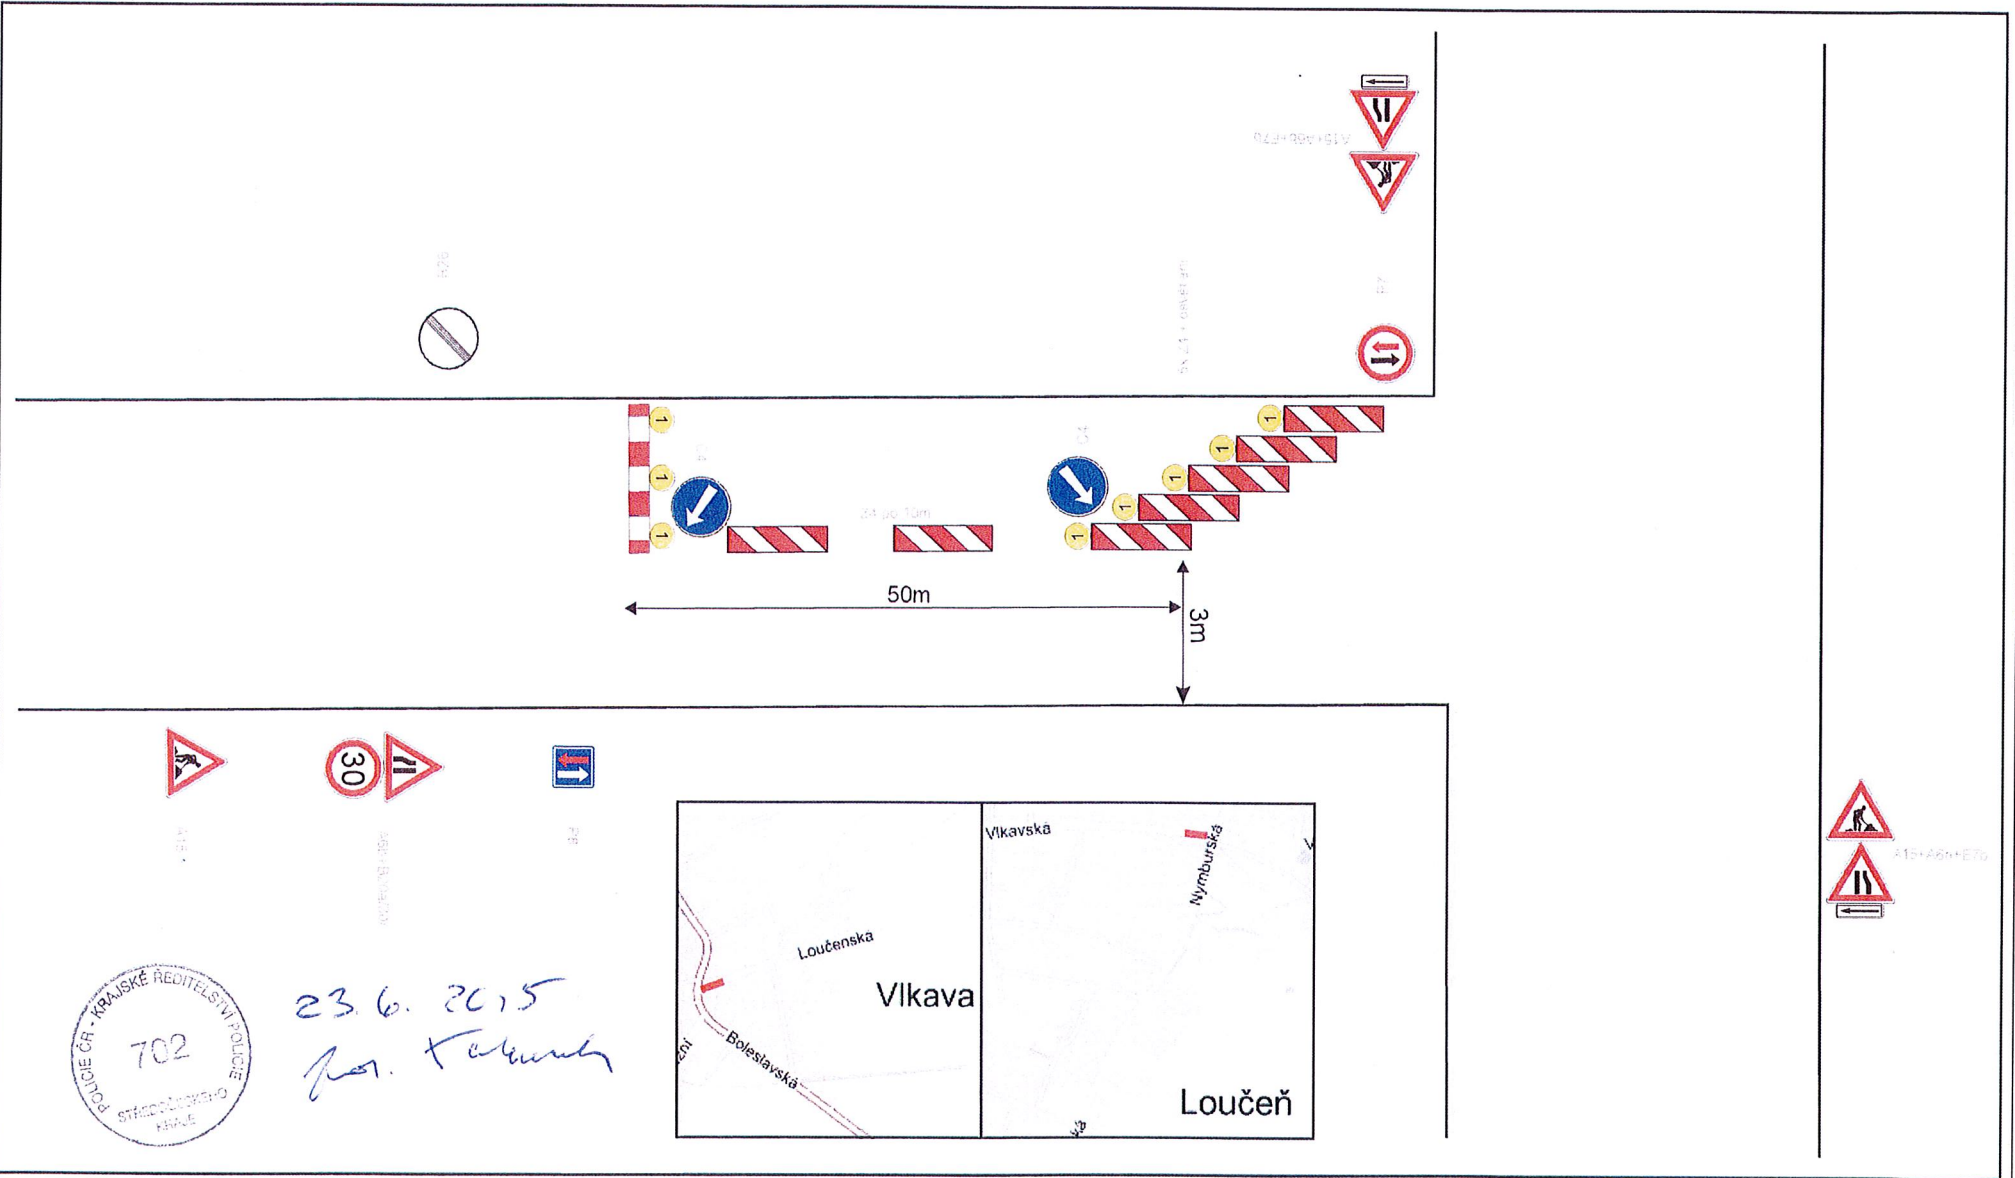

Návrh zpracoval: Lukáš Janda

Datum: 15.6.2015

Podpis: *[Signature]*