

Městys Loučeň

naše č.j.

vyřizuje/tel:
Mgr. Lenka Kotová/731 868 659

V Lysé n.L. dne:
08. 12. 2021

Věc: Žádost o povolení uzavírky a zvláštního užívání místní komunikace

Akce: Loučeň, Strupkova - oprava komunikace

V zastoupení objednatele HALKO spol. s.r.o., Vás žádáme povolení uzavírky místní komunikace ,
z důvodu rekonstrukce komunikace

Objednatel:	Halko spol s.r.o., Václavské náměstí 28, Nová Ves I
Kontakt:	p. Brom Vít, tel. 603 252 907
Název akce:	Loučeň, Strupkova – oprava komunikace
Termín stanovení:	04.01.2022 – 30.04.2022
Silnice:	místní komunikace dle DIO – ul. Strupkova
Druh prací:	oprava povrchu komunikace


Za vyřízení předem děkuji

S pozdravem

Příloha: návrh DIO

SEDOZ DZ s.r.o. ③
Primátorská 296/38
180 00 Praha 8 – Libeň
Tomáš Březina
IČ: 242 18 537, DIČ: CZ242 18537
tel.: 325 551 891, e-mail: info@sedoz.cz

Zodpovědná osoba: Tomáš Březina	Kontroloval: Tomáš Březina	Kreslil: Tomáš Vydra	SEDOZ DOPRAVNÍ ZNAČENÍ
Objednatel: Halko, p. Brom			
Akce: Loučeň, rekonstrukce MK Strupkova			
Obsah: Návrh DIO			Formát: A4 Měřítko: Datum: 12/2021 Účel: DIR Číslo výkresu: Paré č.:

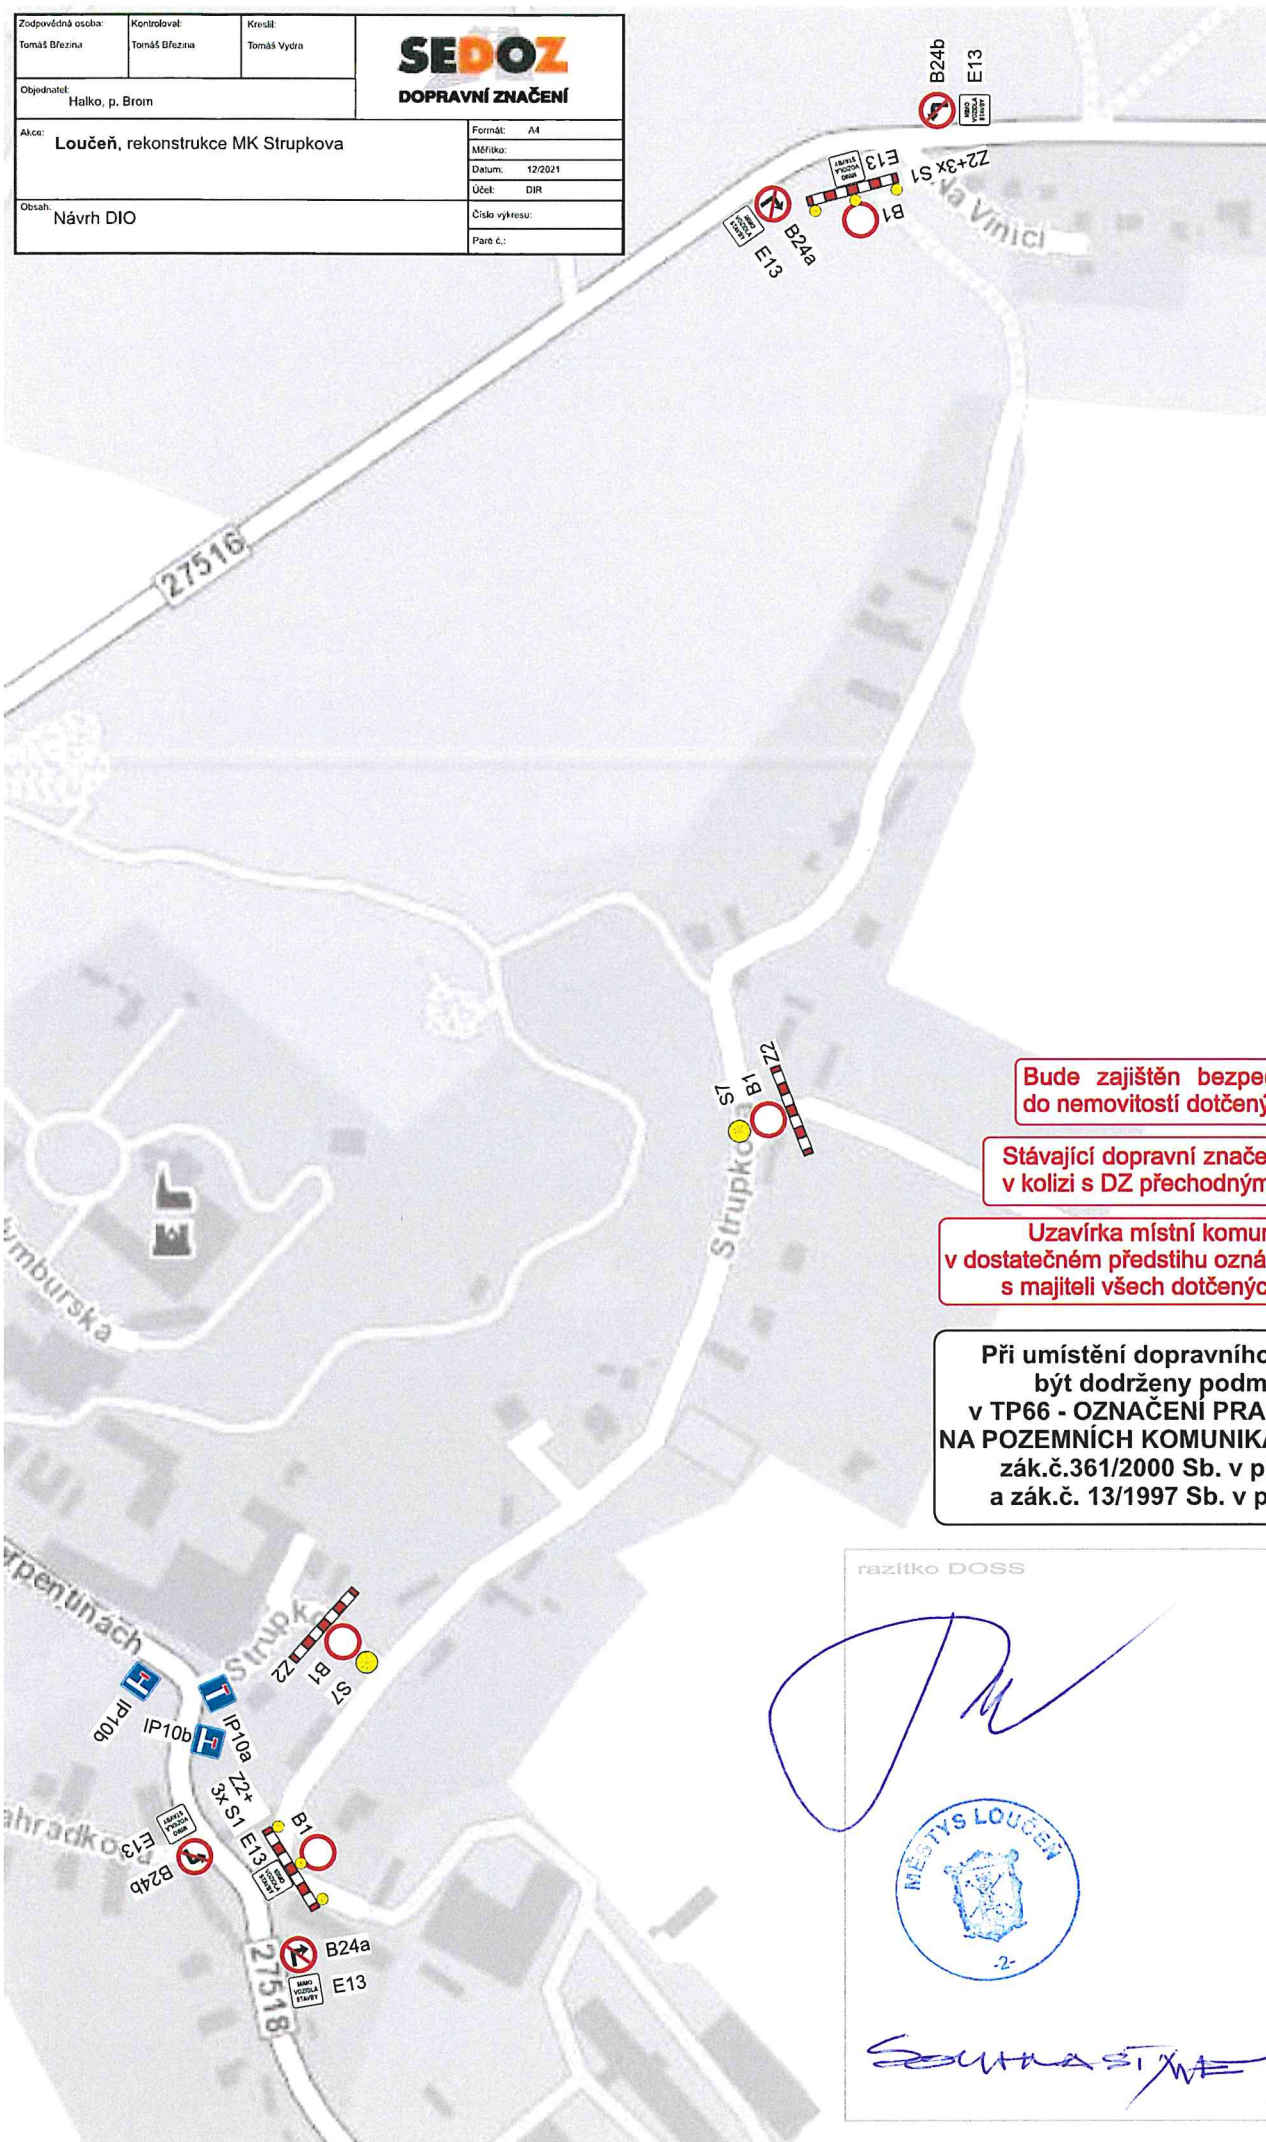

Bude zajištěn bezpečný přístup
do nemovitostí dotčených stavbou!

Stávající dopravní značení, které bude
v kolizi s DZ přechodným nutno zakrýt!

Uzavírka místní komunikace bude
v dostatečném předstihu oznámena a projednána
s majiteli všech dotčených nemovitostí!

Při umístění dopravního značení musí
být dodrženy podmínky dané
v TP66 - OZNAČENÍ PRACOVNÍCH MÍST
NA POZEMNÍCH KOMUNIKACÍCH III.VYDÁNÍ,
zák.č.361/2000 Sb. v platném znění
a zák.č. 13/1997 Sb. v platném znění.

razítko DOSS



Souhlasí 17.12.2021