
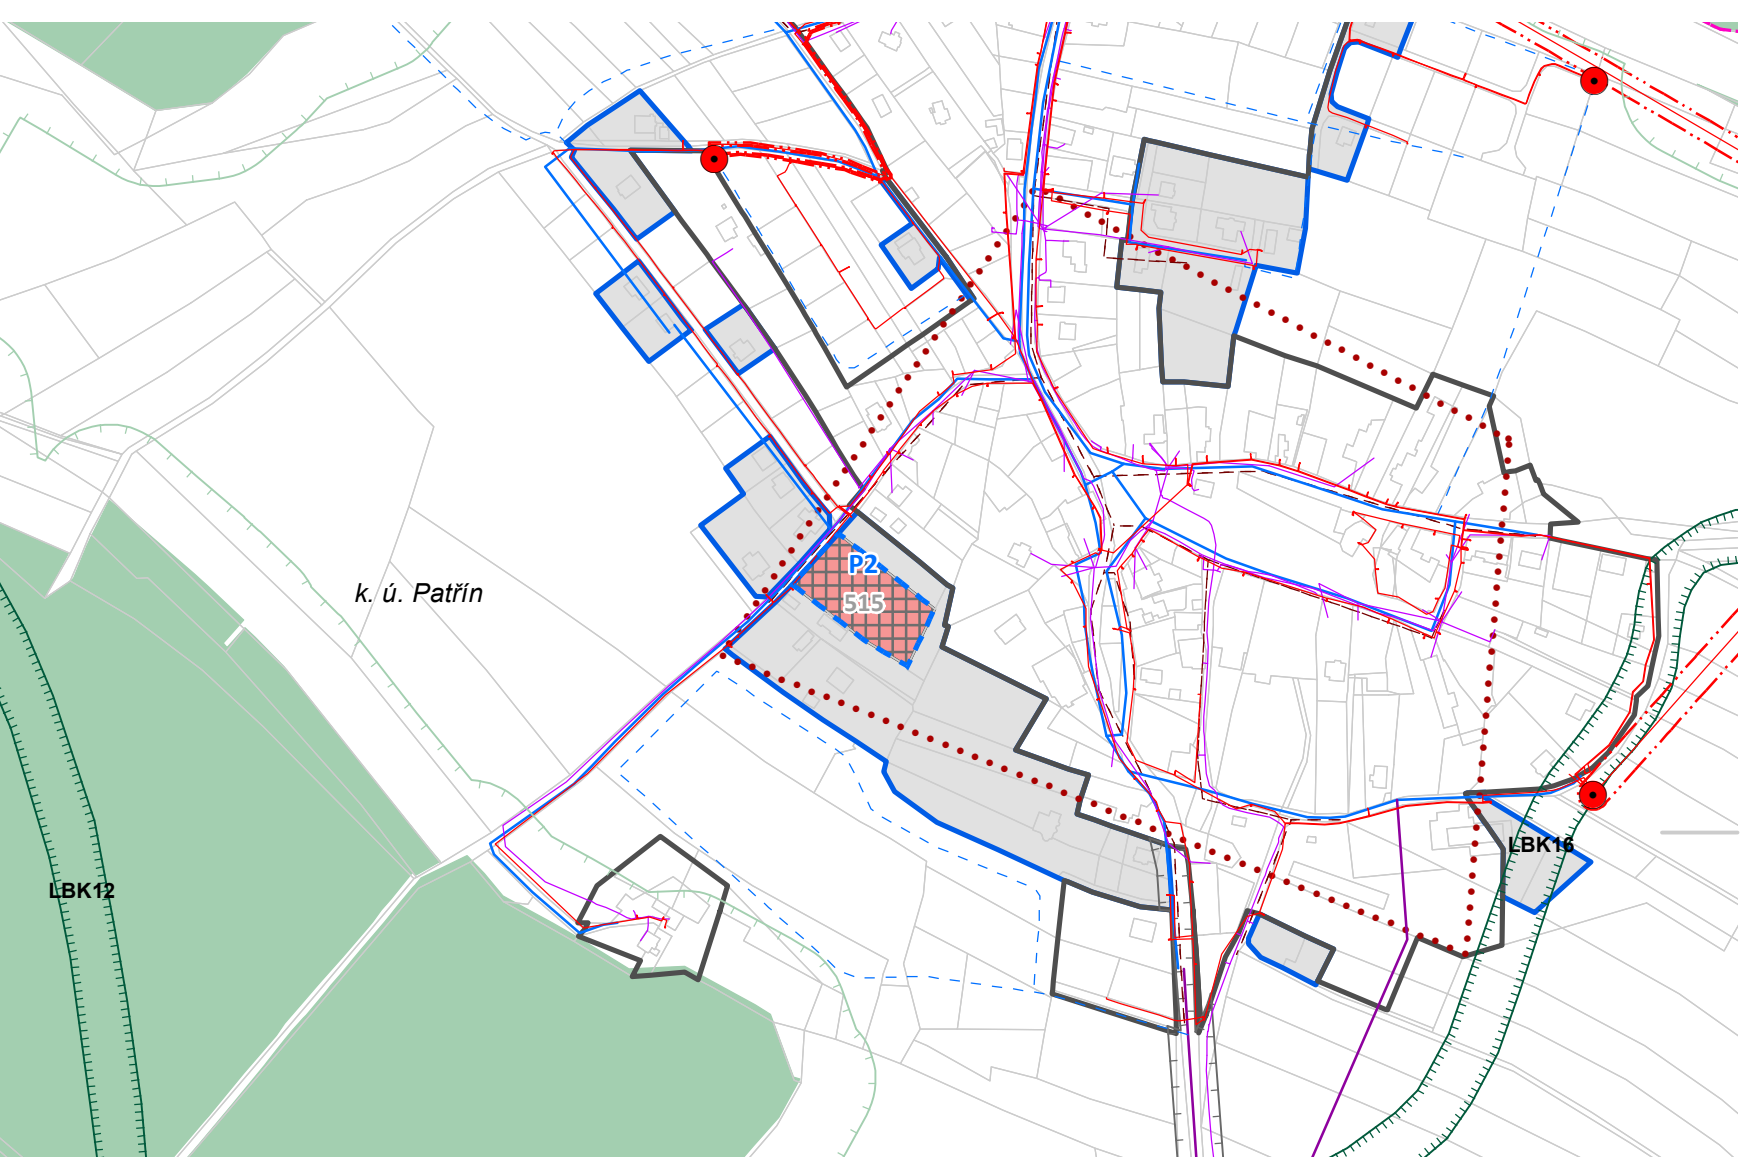
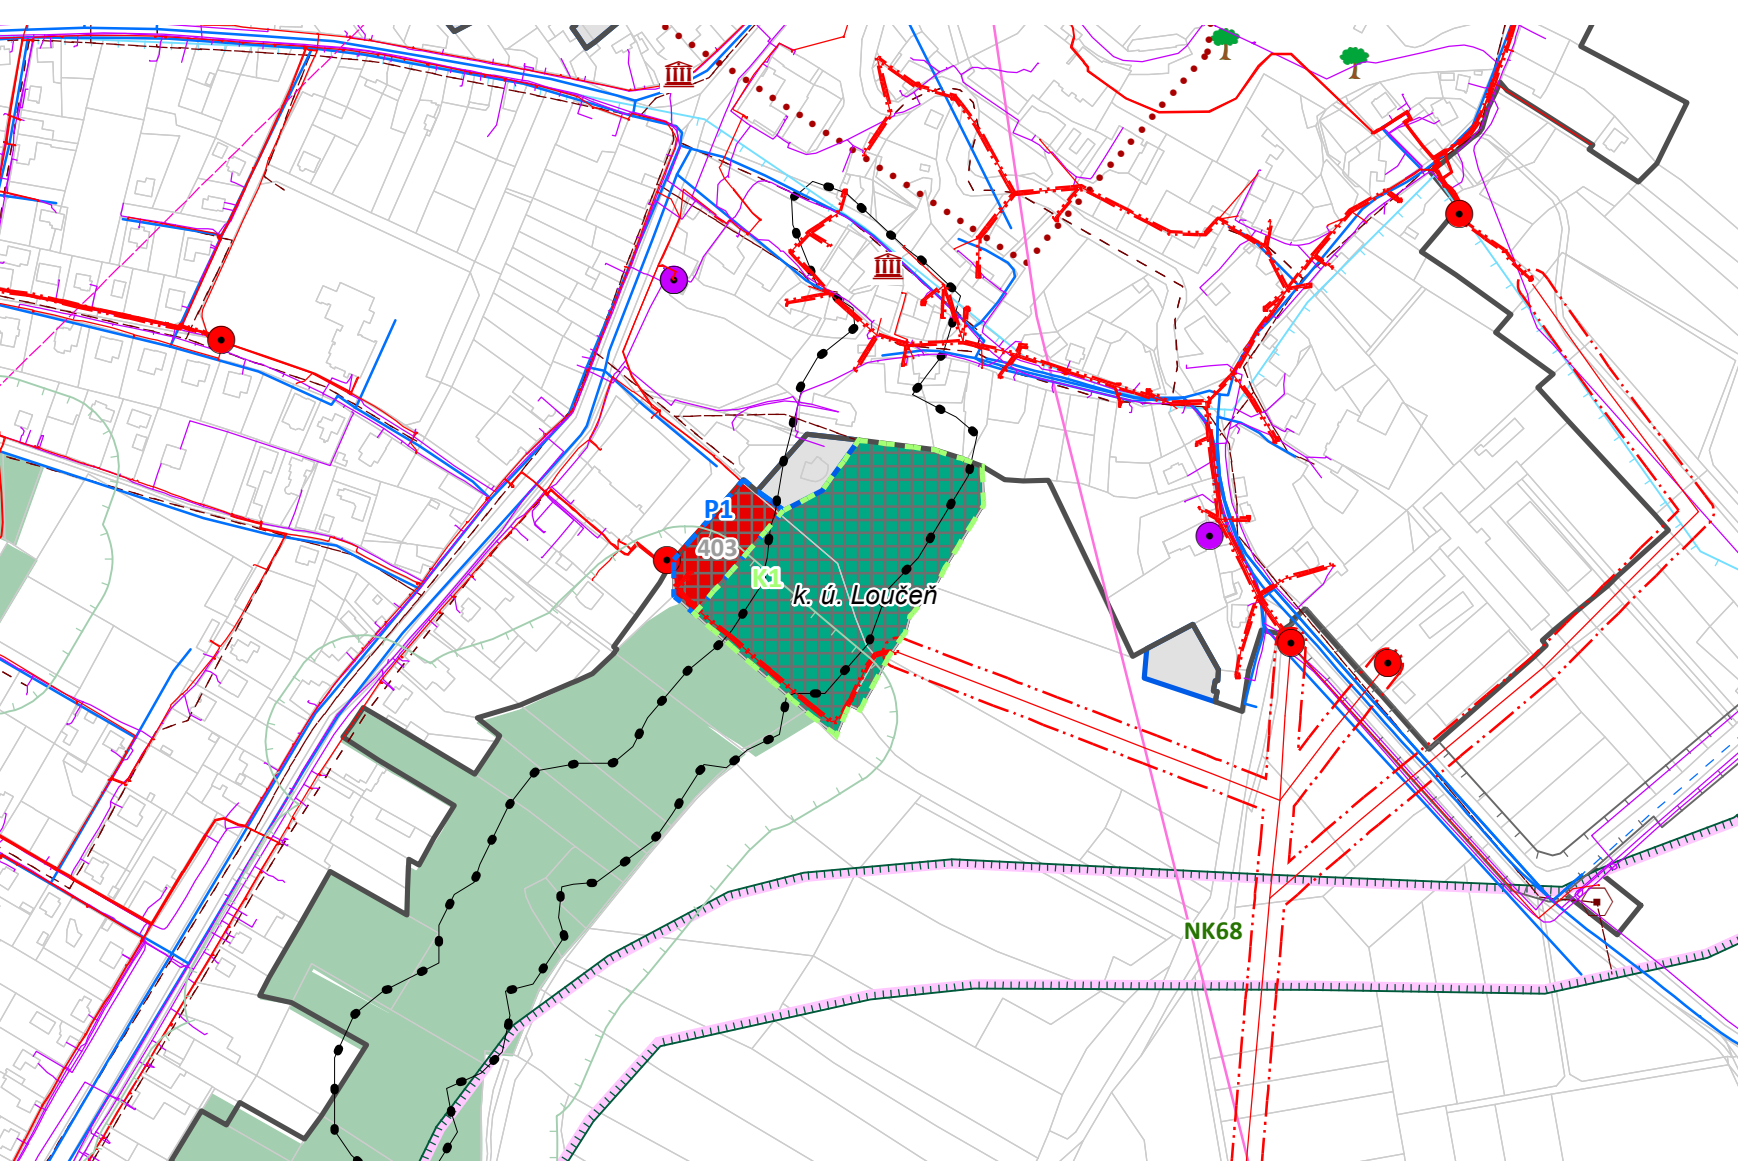


ZMEŇA Č. 2 ÚZEMNÍHO PLÁNU LOUČEŇ

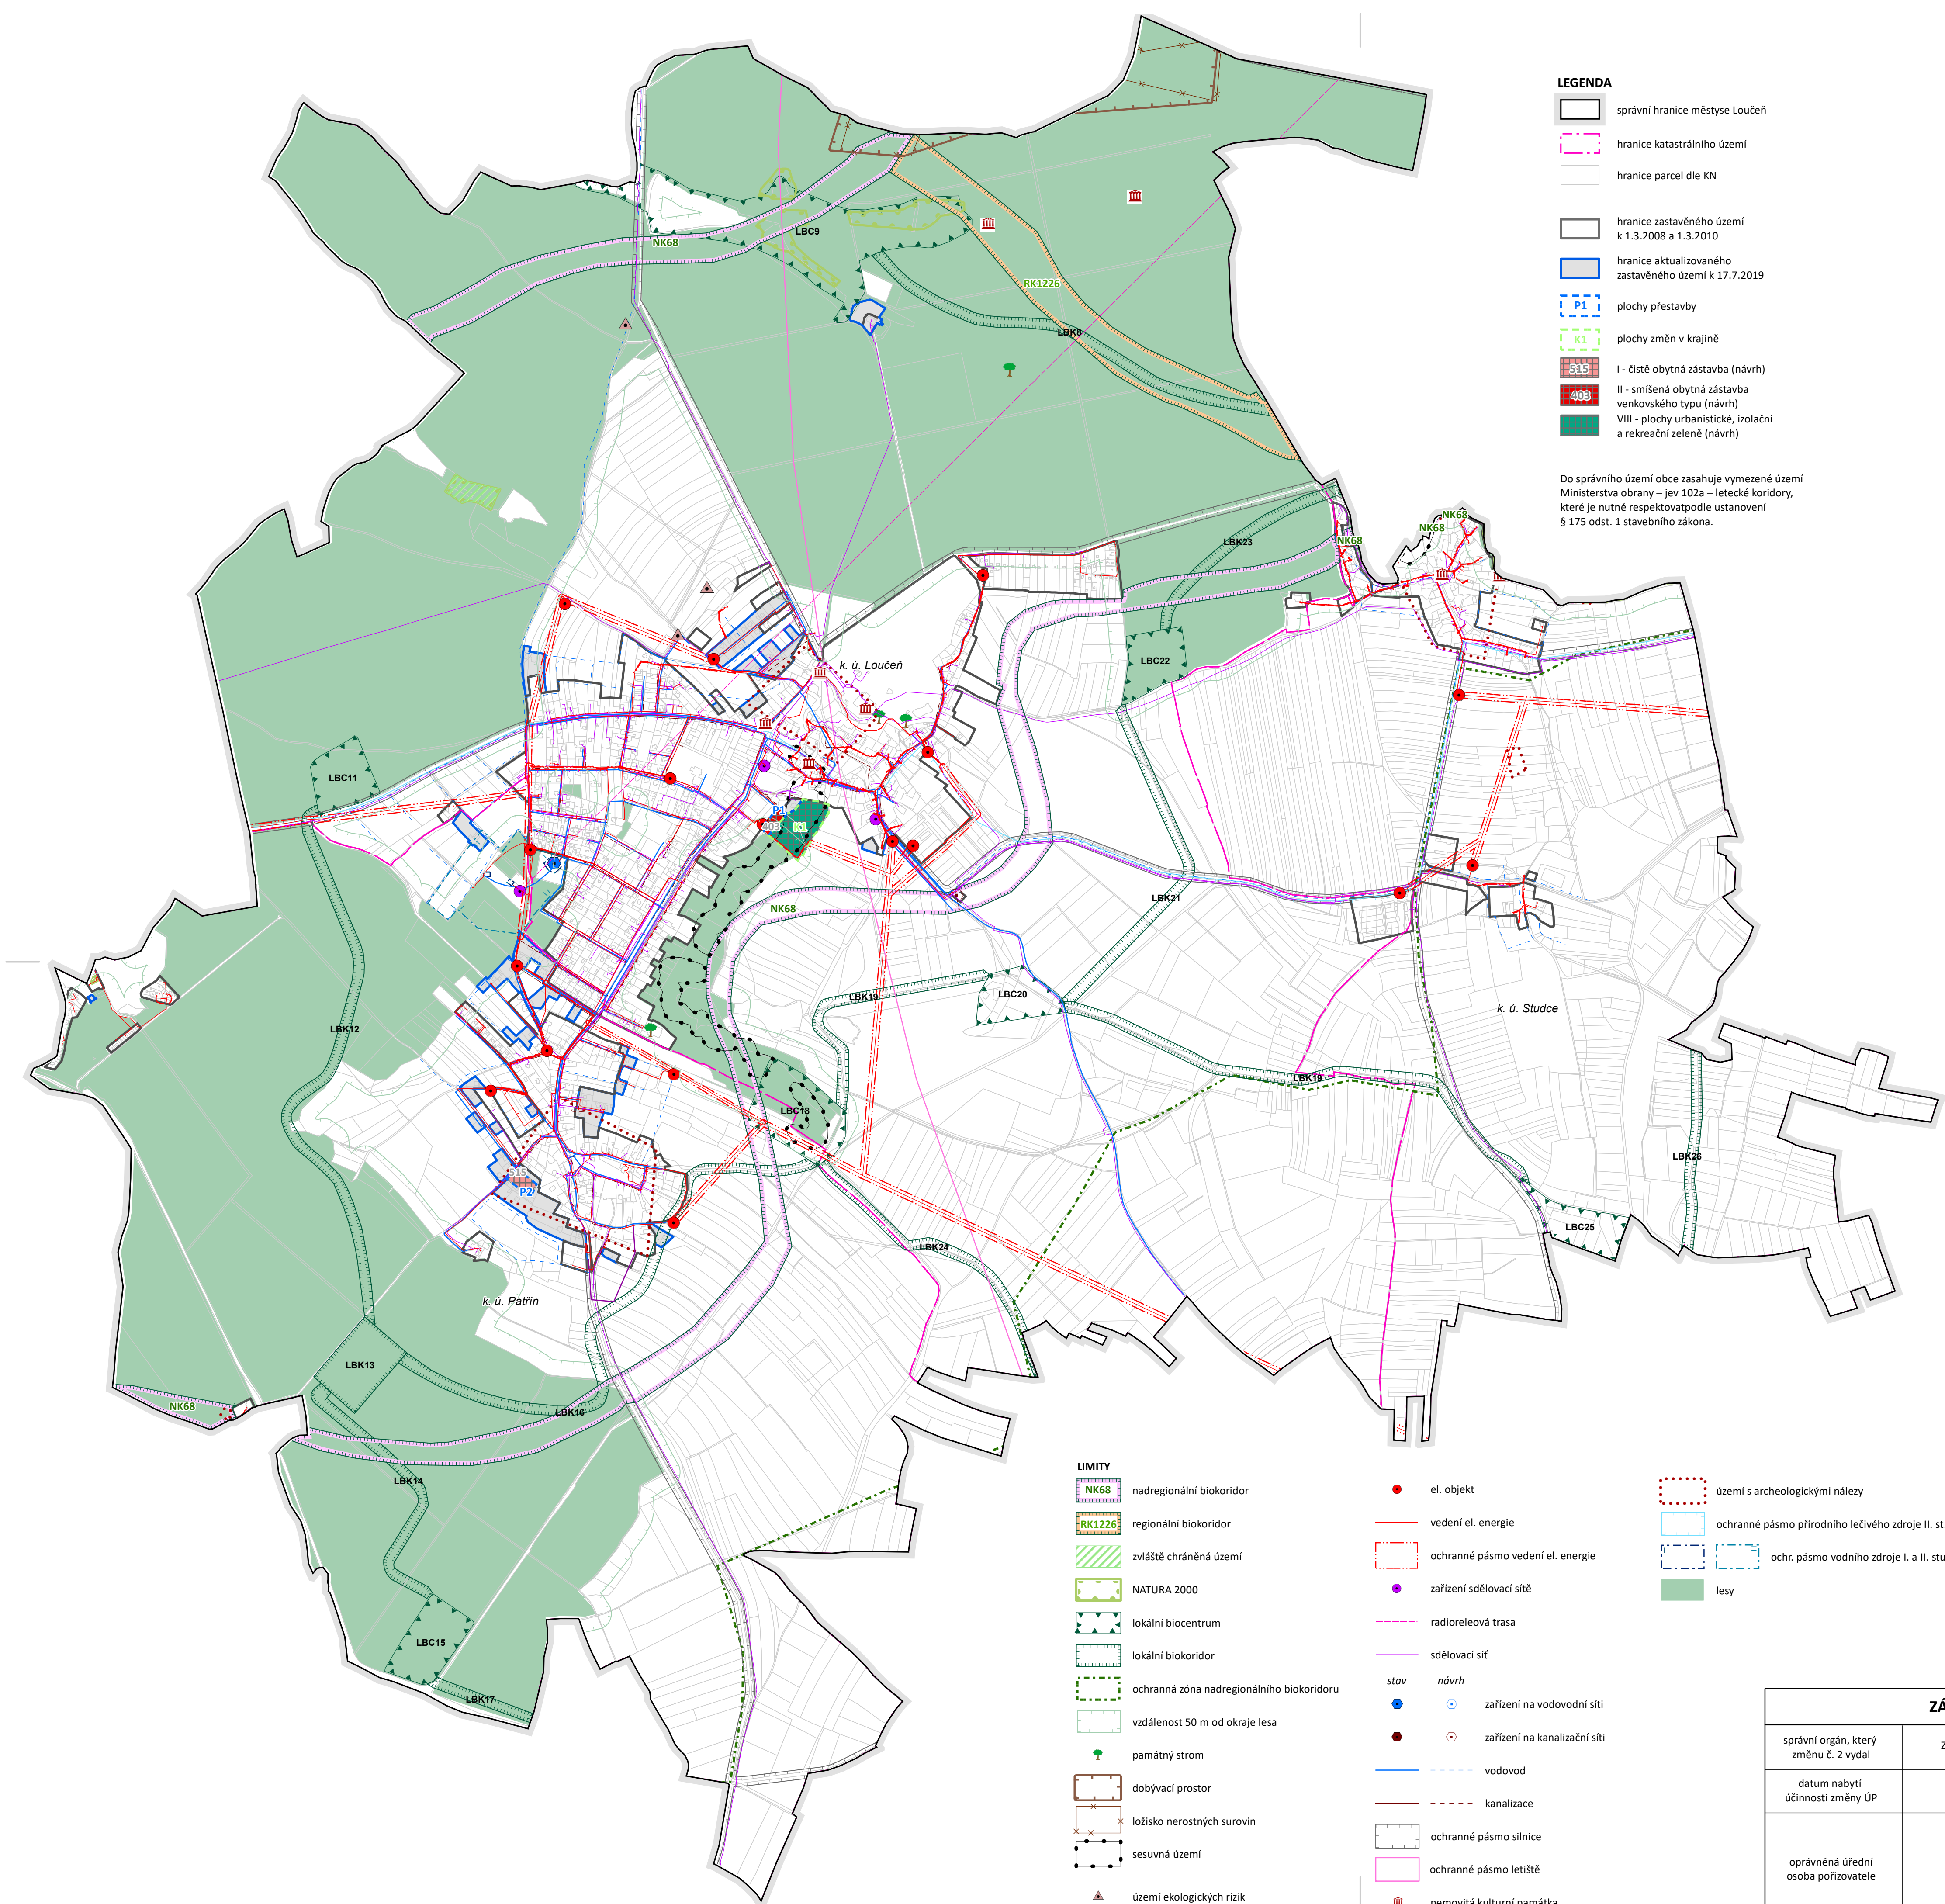


OBJEDNATEL Městys Loučeň
Za poštou 97
289 37 Loučeň

URČENÝ ZASTUPITEL Marta Peterková

POŘIZOVATEL Úřad městyse Loučeň
Za Poštou 97
289 37 Loučeň

OSOBA SPLŇUJÍCÍ KVALIF. PŘEDPOKLADY Mgr. Vlastimil Peterka

ZPRACOVATEL Ing. arch. Michal Petr ČKA 4516

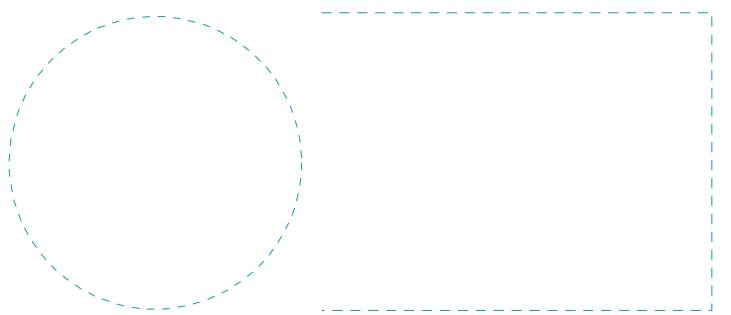

AKCE ZMĚNA Č. 2 ÚP LOUČEŇ

VÝKRES KOORDINAČNÍ VÝKRES

MĚŘÍTKO 1:5 000
1:10 000
SOUŘADNICOVÝ SYSTÉM S - JTSK
FORMÁT A1

ZÁZNAM O ÚČINNOSTI		
správní orgán, který změnu č. 2 vydal	Zastupitelstvo městyse Loučeň	razítko:
datum nabytí účinnosti změny ÚP	18. 2. 2020	
oprávněná úřední osoba pořizovatele	Mgr. Vlastimil Peterka	podpis: